


V A A D E K I R D E S T

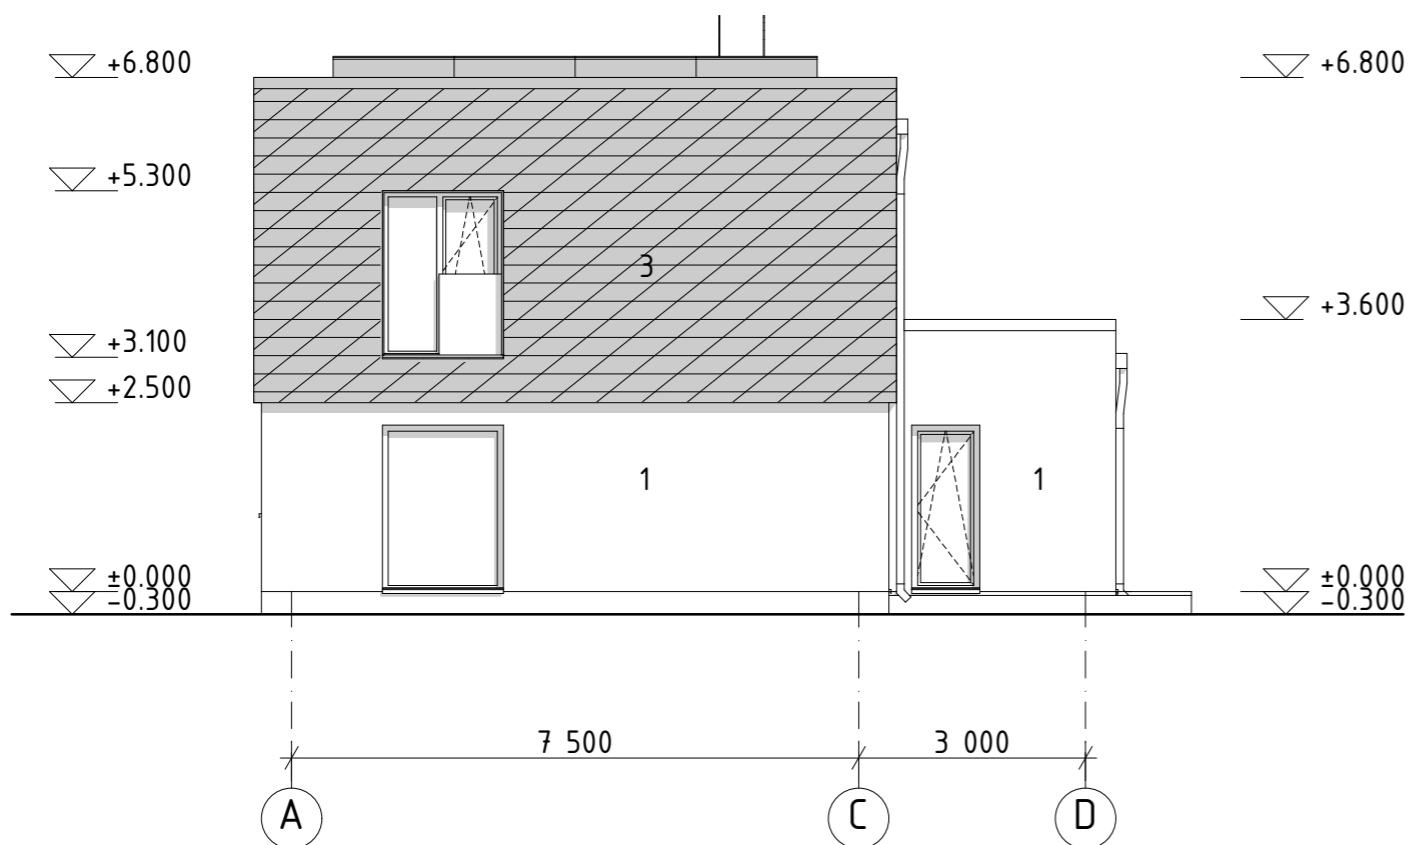

V A A D E L O O D E S T

VÄLISVIIMISTLUS:

- 1 KROHVIPIND / HALLIKASVALGE
- 2 KROHVIPIND / HALL
- 3 ALUMIINIUMSINDEL / ANTRATSIIT
- 4 TURVAKLAAS / KIRGAS
- 5 KOMPOSIITPLAAT / AKNA TOONIS

AKNAD, TERRASSIUKSED / TUMEHALL
 GARAAŽIUKS / TUMEHALL
 VEEPLEKID AKENDEL / TUMEHALL
 PARAPETIPLEKID / ANTRATSIIT
 VIHMAVEESÜSTEEM / TUMEHALL
 SEINAREDELID / TUMEHALL

VÄRVITOONIDE NUMBRID VT. SELETUSKIRI

 ARHITEKTIBÜROO NAGEL OÜ PRIIMULA TEE 52, TALLINN 11913 REG. EP10036269-0001	objekt	KAKSIKELAMU JÄRVESALU TEE 1, PEETRI ALEVIK, RAE VALD	föö nr	19PR1
	joonis	VAADED KIRDEST, LOODEST	staad.	EP
arhitekt: P. Nagel	tellija	PRIMERO OÜ	moot	1:100
			kuupäev	18.03.2020
			leht	AR-6-01