


V A A D E E D E L A S T

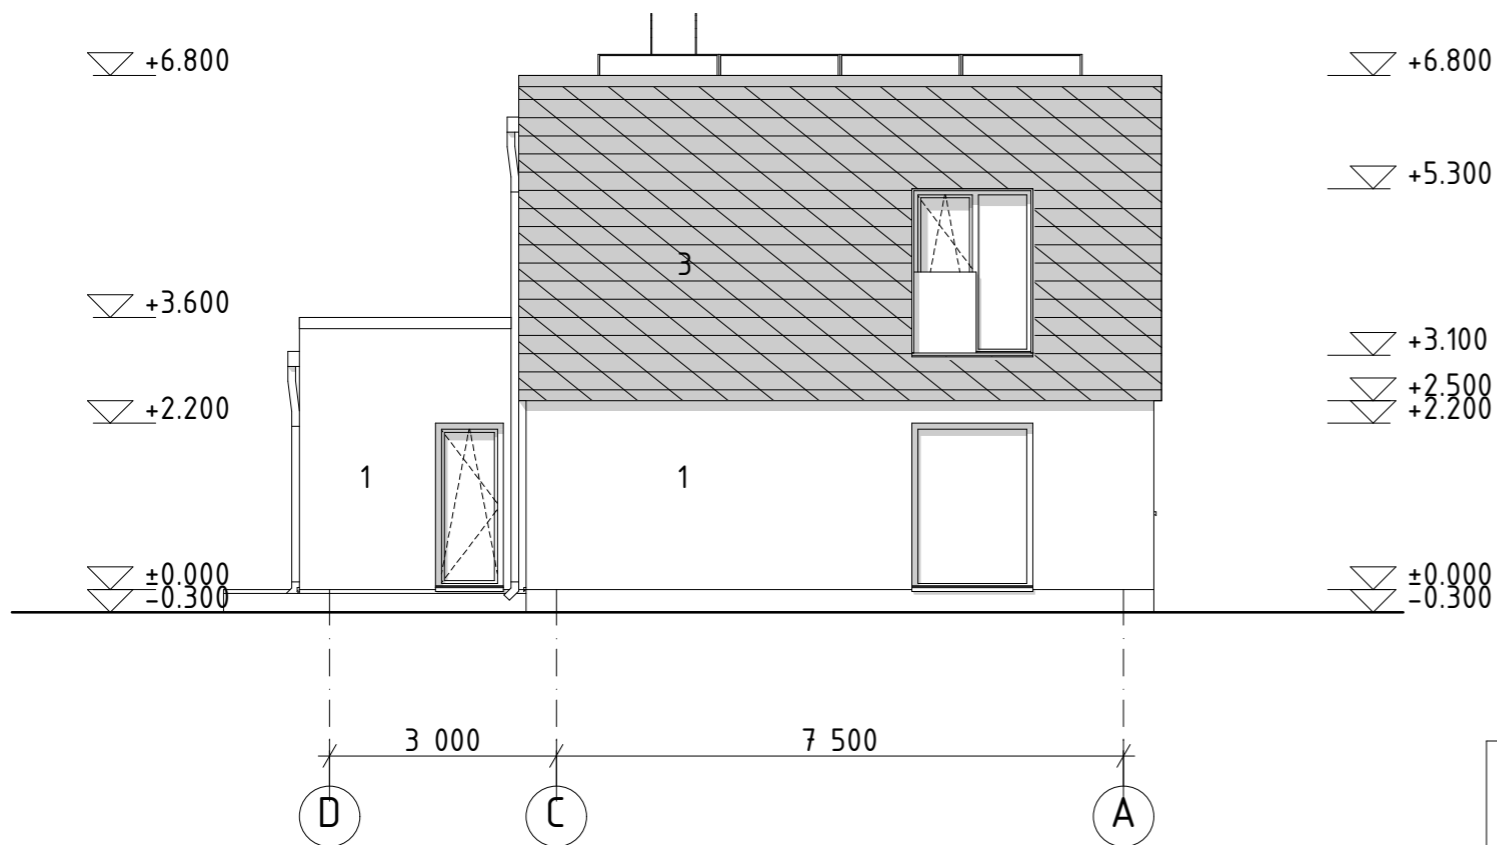

V A A D E K A G U S T

VÄLISVIIMISTLUS:

- 1 KROHVIPIND / HALLIKASVALGE
- 2 KROHVIPIND / HALL
- 3 ALUMIINIUMSINDEL / ANTRATSIIT
- 4 TURVAKLAAS / KIRGAS
- 5 KOMPOSIITPLAAT / AKNA TOONIS

AKNAD, TERRASSIUKSED / TUMEHALL  
 GARAAŽIUKS / TUMEHALL  
 VEEPLEKID AKENDEL / TUMEHALL  
 PARAPETIPLKID / ANTRATSIIT  
 VIHMAVEESÜSTEEM / TUMEHALL  
 SEINAREDELID / TUMEHALL

VÄRVITONIDE NUMBRID VT. SELETUSKIRI

 ARHITEKTIBÜROO NAGEL OÜ PRIIMULA TEE 52, TALLINN 11913 REG. EP10036269-0001	objekt	<b>KAKSIKELAMU</b> JÄRVESALU TEE 1, PEETRI ALEVIK, RAE VALD	föö nr	19PR1
	joonis	<b>VAADED EDELAST, KAGUST</b>	staad.	EP
arhitekt: P. Nagel	tellijä	PRIMERO OÜ	moot	1:100
			kuupäev	18.03.2020
			leht	AR-6-02