


N

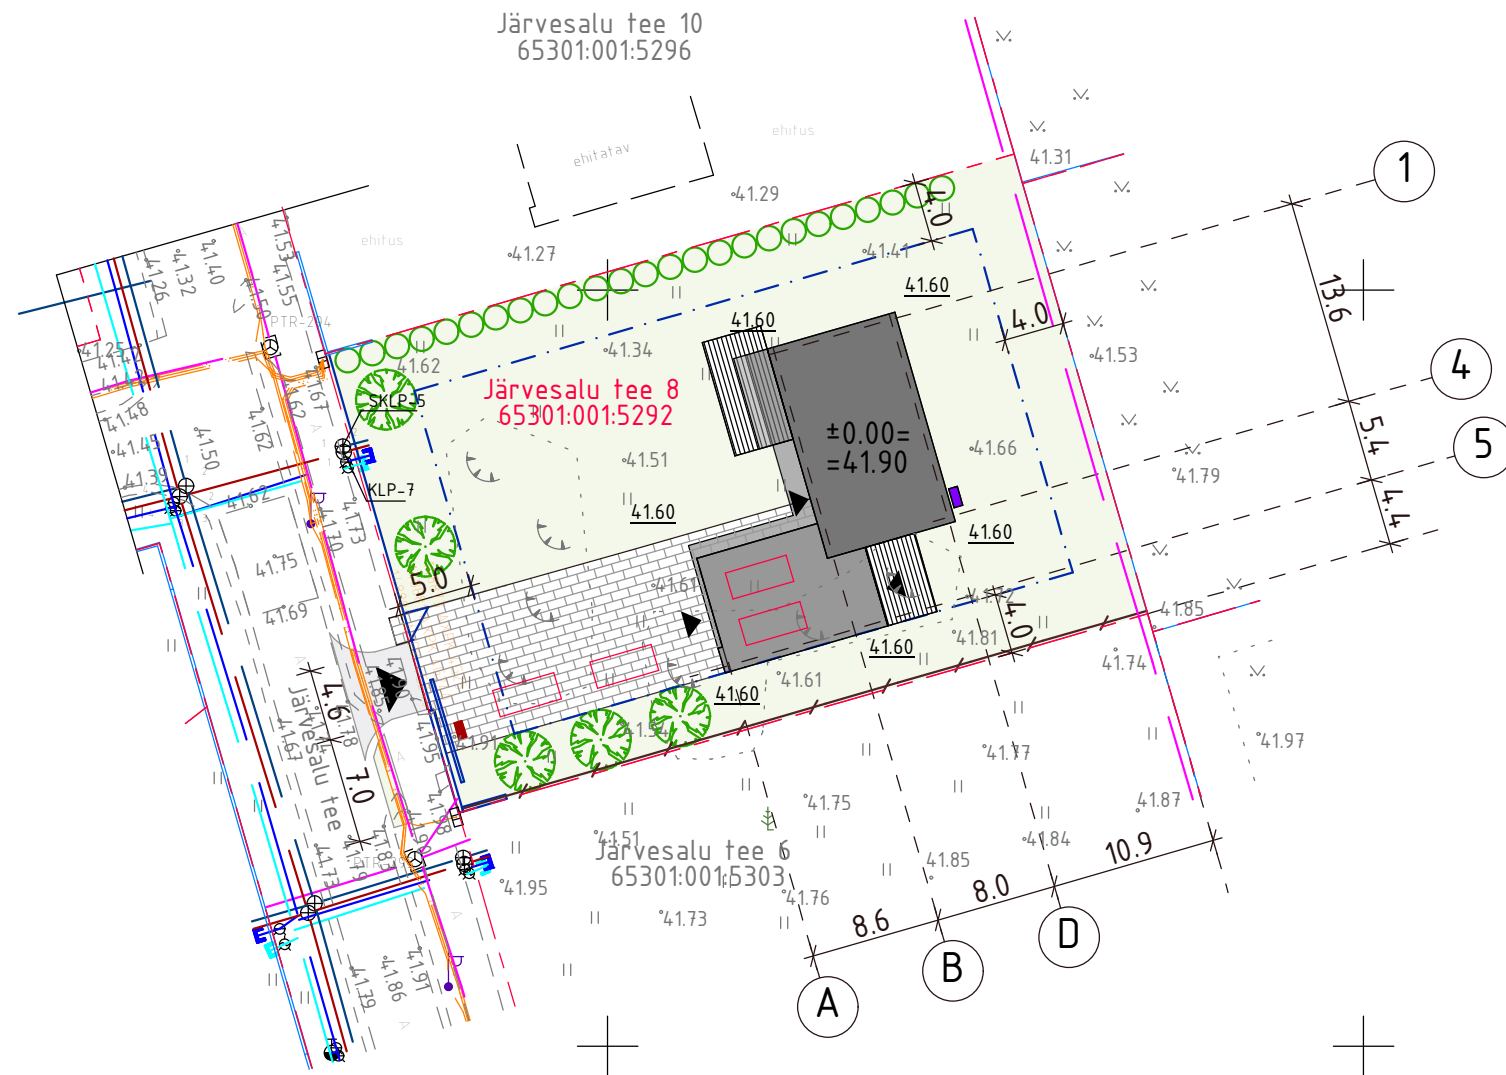

TEHNILISED NÄITAJAD:

KRUNDI SIHTOTSTARVE	ELAMUMAA 100%
KRUNDI SUURUS	1501 M2
HOONETE ARV KRUNDIL	1
MAAPEALSETE KORRUSTE ARV	2
ABSOLUUTNE KÕRGUS	49.2 M
KÕRGUS	7.6 M
PIKKUS	19.8 M
LAIUS	17.4 M
SÜGAVUS	0 M
TULEPÜSIVUSE ASTE	TP 3
EHITISEALUNE PIND	225 M2
MAAPEALSE OSA ALUNE PIND	225 M2
SULETUD NETOPIND	270.0 M2
KÕETAV PIND	219.7 M2
SULETUD BRUTOPIND	334 M2
MAHT	1165 M3
ELURUUMIDE PIND	213.2 M2
ÜLDKASUTATAV PIND	50.3 M2
TEHNOPIIND	6.5 M2

TINGMÄRGID:

	KINNISTU PIIR	
	EHITUSALA PIIR	
	PROJEKTEERITUD ÜSIKELAMU	
	PROJEKTEERITUD TERRASS	betoonkividest sillutis h = 6 cm paigaldusliiv h = 3 cm
	PROJEKTEERITUD SILLUTISKIVIGA ALA	killustikalus fr. 16/32, kiilutud h = 15 cm liivatus, keskliiv h = 20 cm olemasolev aluspinnas (lubjakivi)
	PARKIMISKOHAD KRUNDIL	
	SISSEPÄÄSUD KINNISTULE / HOONESSE	
	PROJ. PUITAED KROHVITUD MÜÜRIOSADEGA h=1.3m	
	PROJEKTEERITUD PANEELAED h=0.1+1.2m	
	MURU JA MADALHALJASTUS	
	ISTUTATAVAD PUUD kasv 6m / PÕÕSAD, HEKK	
	PRÜGIKONTEINER	
	PROJEKTEERITAV ÕHK-VESI SOOJUSEPUMBA VÄLISSEADE	

Topo-geodeetiline alusplaan on koostatud Geoport OÜ poolt 25.09.2021, töö nr. M21141-2.
Koordinaadid L-EST '97, kõrgus EH2000 süsteemis.

 ARHITEKTIBÜROO NAGEL OÜ Priimula tee 52, Tallinn 11913 EP 10036269-0001	objekt	ÜSIKELAMU JÄRVESALU TEE 8, PEETRI ALEVIK, RAE VALD	töö nr	21AS
	arhitekt: P. Nagel	joonis	ASENDIPLAAN	staad
			moot	1:500
			kuupäev	09.02.2022
			leht	AS-4-01