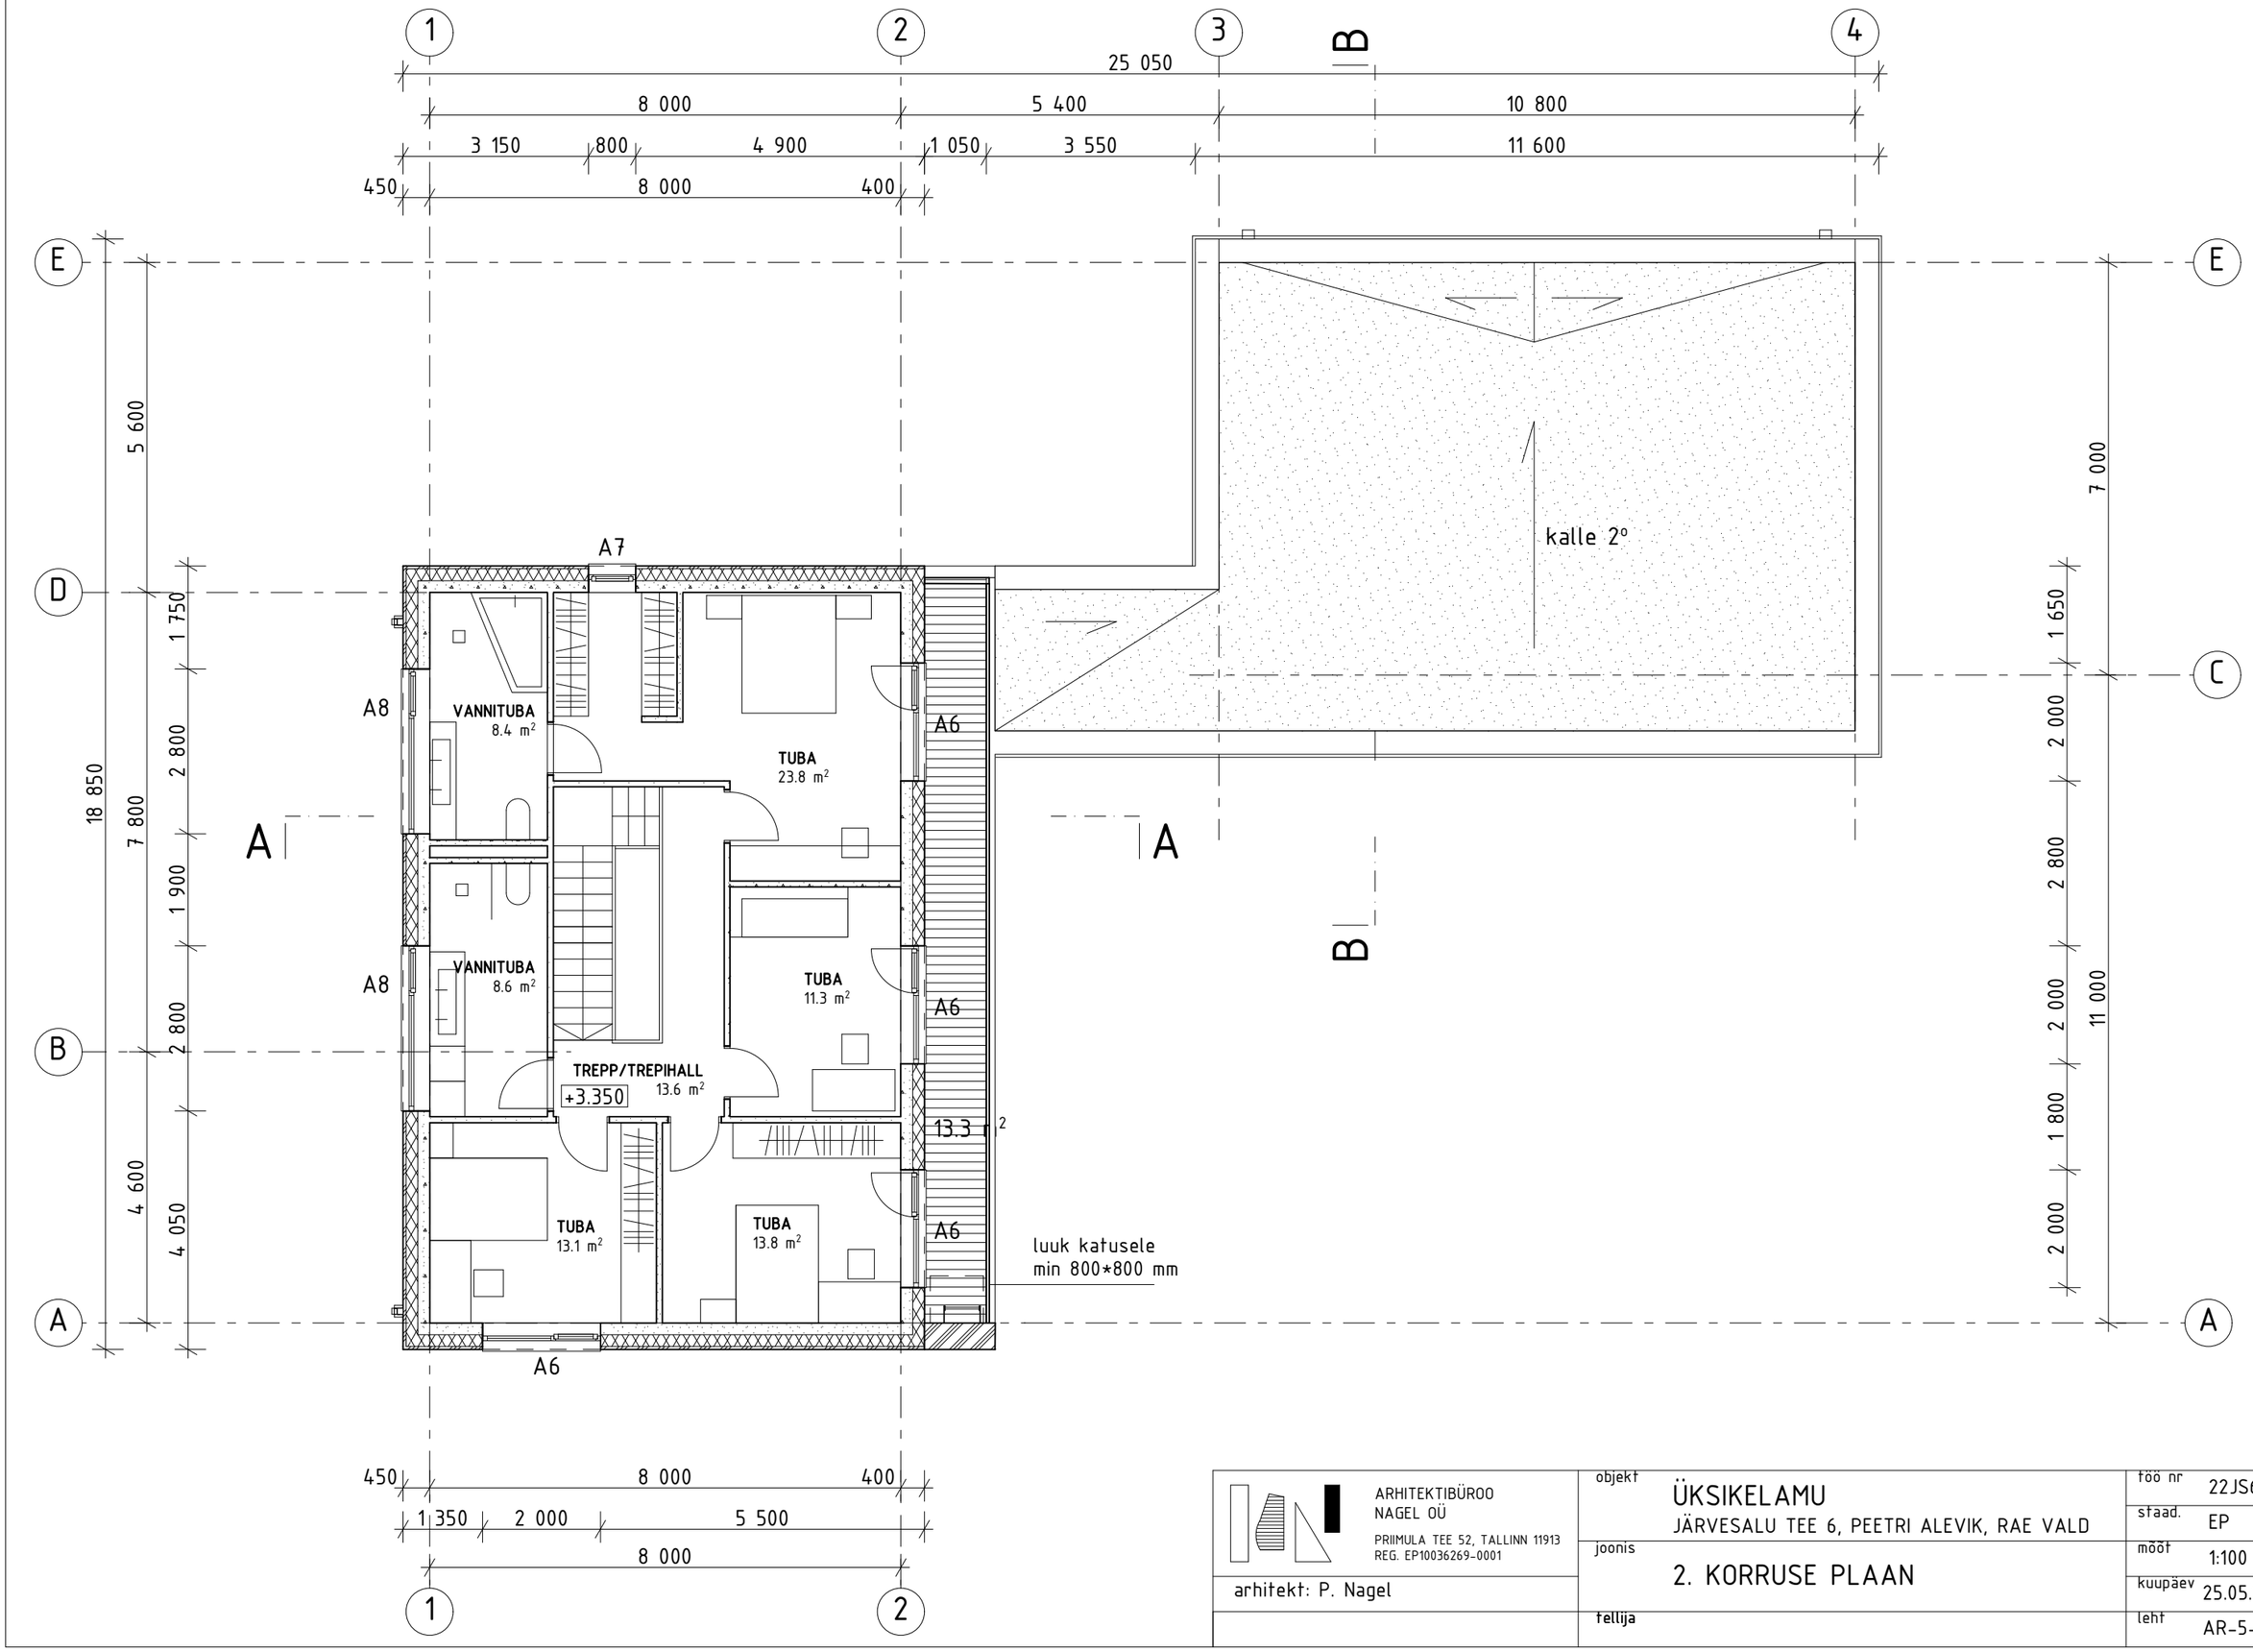

ARHITEKTIBÜROO
NAGEL OÜ
PRIIMULA TEE 52, TALLINN 11913
REG. EP10036269-0001

arhitekt: P. Nagel

objekt
ÜKSIKELAMU
JÄRVESALU TEE 6, PEETRI ALEVIK, RAE VALD

joonis
2. KORRUSE PLAAN

tellija

töö nr	22JS6
staad.	EP
mõõt	1:100
kuupäev	25.05.2022
leht	AR-5-02