


N

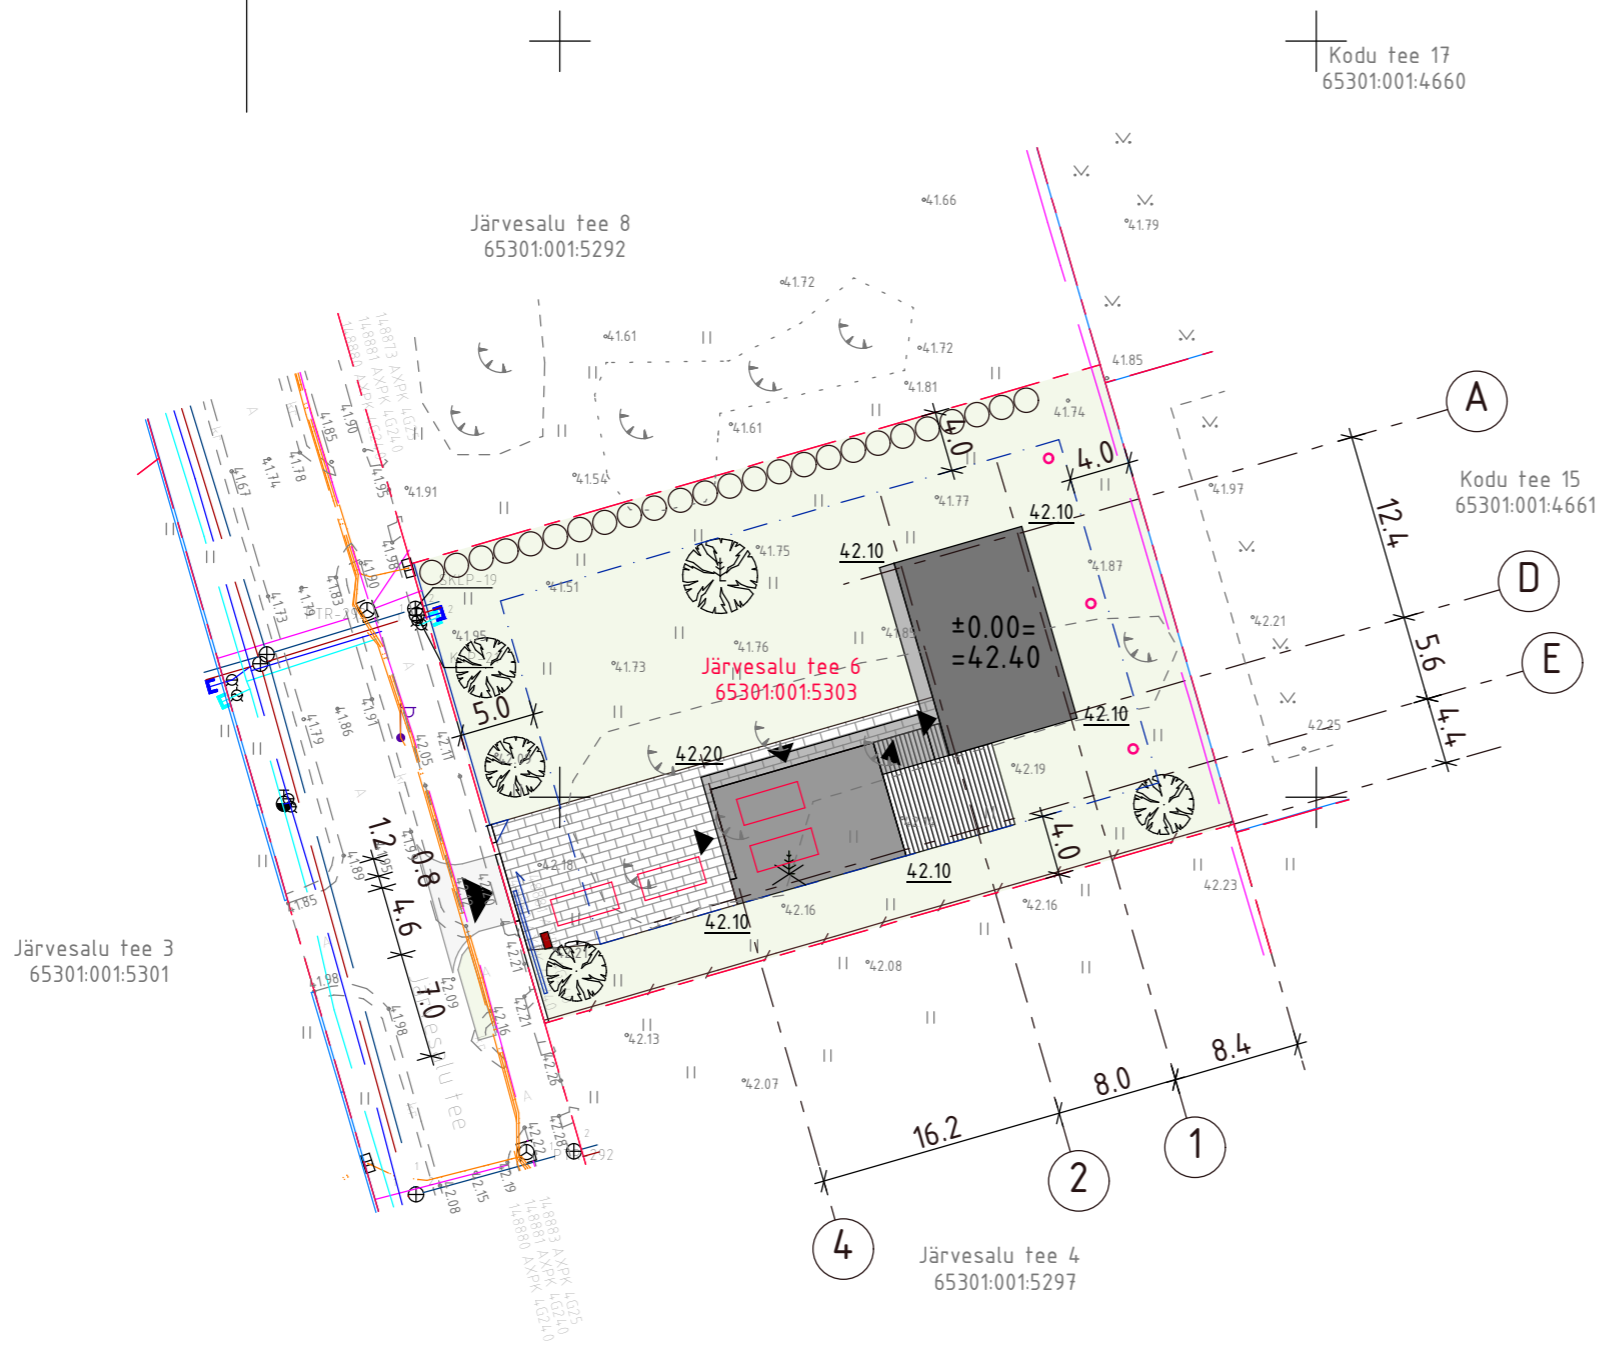

TEHNILISED NÄITAJAD:

KRUNDI SIHTOTSTARVE	ELAMUMAA 100%
KRUNDI SUURUS	1501 M2
EHITISEALUNE PIND	225 M2
MAAPEALSE OSA ALUNE PIND	225 M2
TÄISEHITUSE PROTSENT	15 %
HOONETE ARV KRUNDIL	1
MAAPEALSETE KORRUSTE ARV	2
RARKIMISKOHTADE ARV	4
ABSOLUUTNE KÕRGUS	49.7 M
KÕRGUS	7.6 M
PIKKUS	25.0 M
LAIUS	18.8 M
SÜGAVUS	0 M
TULEPÜSIVUSE ASTE	TP 3
ELURUUMIDE PIND	212.0 M2
TEHNOPIND	4.2 M2
ÜLDKASUTATAV PIND	44.4 M2
KÕETAV PIND	216.2 M2
SULETUD NETOPIND	260.6 M2
SULETUD BRUTOPIND	323.0 M2
MAHT	1146 M3

TINGMÄRGID:

- KINNISTU PIIR
  - EHITUSALA PIIR
  - PROJEKTEERITUD ÜSIKELAMU
  - PROJEKTEERITUD TERRASS
  - PROJEKTEERITUD SILLUTISKIVIGA ALA
  - PARKIMISKOHAD KRUNDIL
  - SISSEPÄÄSUD KINNISTULE / HOONESSE
  - PROJ. PUITAED KROHVITUD MÜÜRIOSADEGA h=1.3m
  - PROJEKTEERITUD PANEELAED h=0.1+1.2m
  - MURU JA MADALHALJASTUS
  - ISTUTATAVAD PUUD kasv 6m / PÕÕSAD, HEKK
  - LIKVIDEERITAV (VÕIMALUSEL TEISALDATAV) PUU
  - PRÜGIKONTEINER
  - PLANEERITUD MAASOOJUSPUURAUUGUD
- betoonkividest sillutis h = 6 cm  
paigaldusliiv h = 3 cm  
killustikalus fr. 16/32, kiilutud h = 15 cm  
liivalus, keskliiv h = 20 cm  
olemasolev aluspinnas (lubjakivi)
- vt Inpromeid OÜ Maasoojuspuuraukude projekt n5 039, koostatud mai 2022

Topo-geodeetiline alusplaan on koostatud Geoport OÜ poolt 25.09.2021, töö nr. M21141-1.  
Koordinaadid L-EST '97, kõrgus EH2000 süsteemis.

<p>ARHITEKTIBÜROO NAGEL OÜ Primula tee 52, Tallinn 11913 EP 10036269-0001</p>	objekt	ÜSIKELAMU JÄRVESALU TEE 6, PEETRI ALEVIK, RAE VALD	töö nr	22JS6
	arhitekt: P. Nagel	joonis	ASENDIPLAAN	staad
			moot	1:500
			kuupäev	25.05.2022
			leht	AS-4-01