

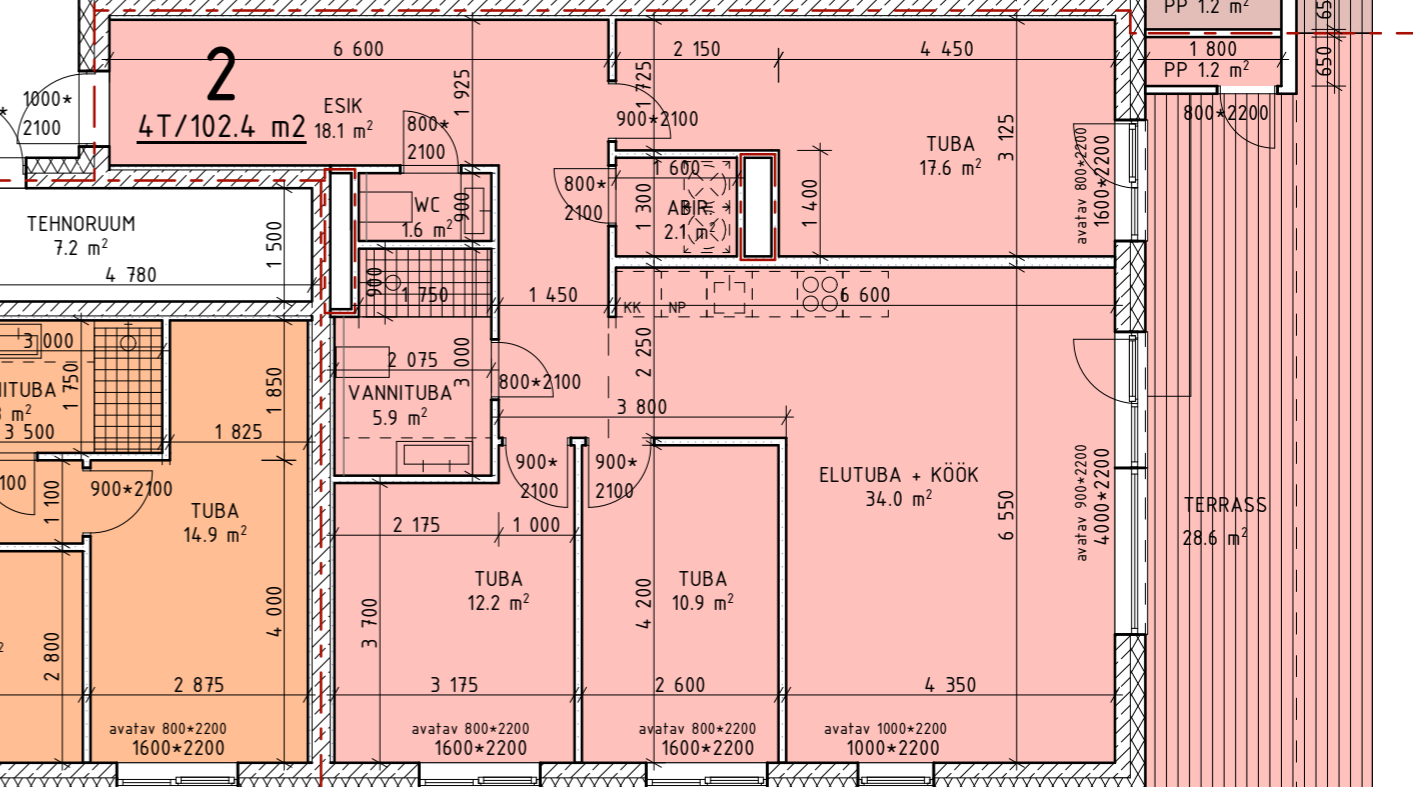
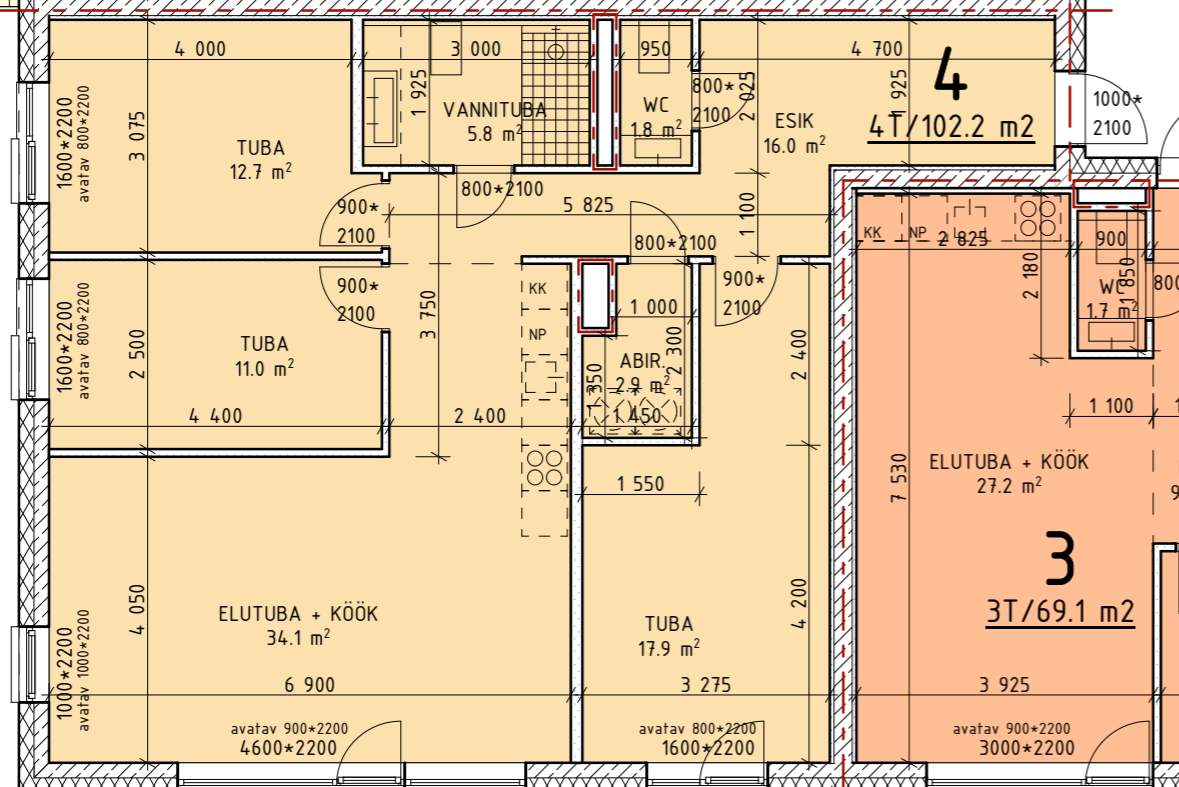
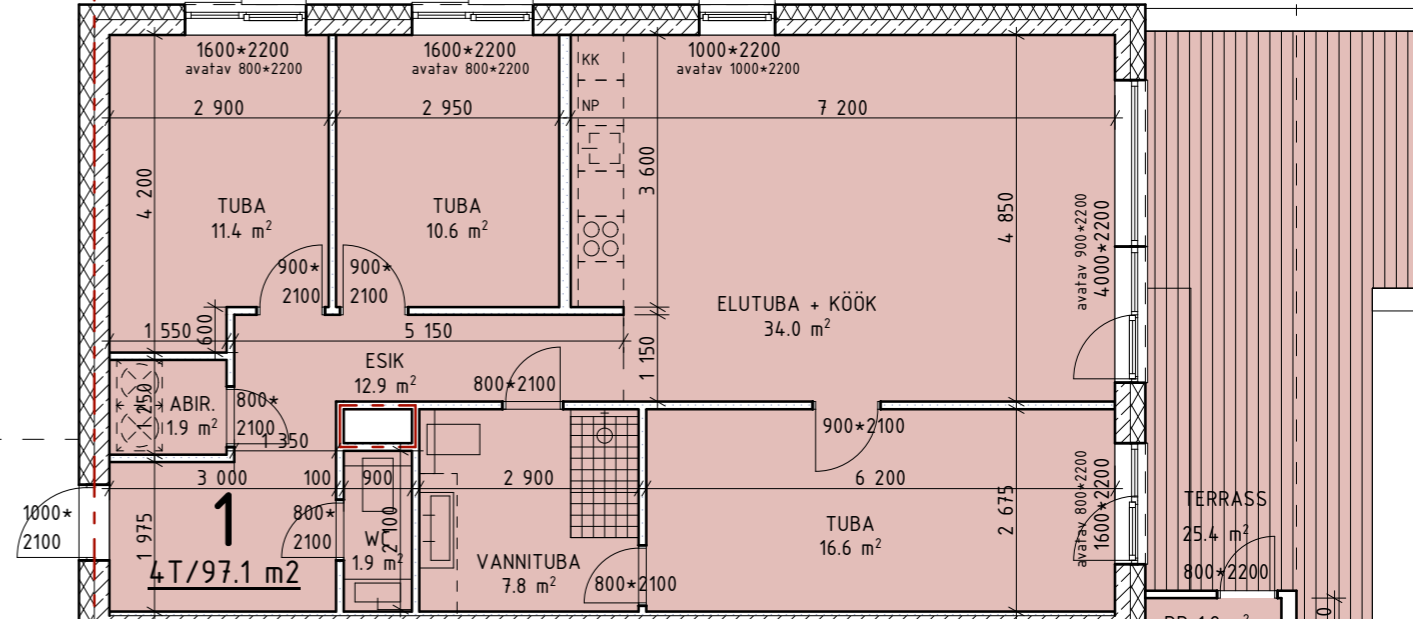
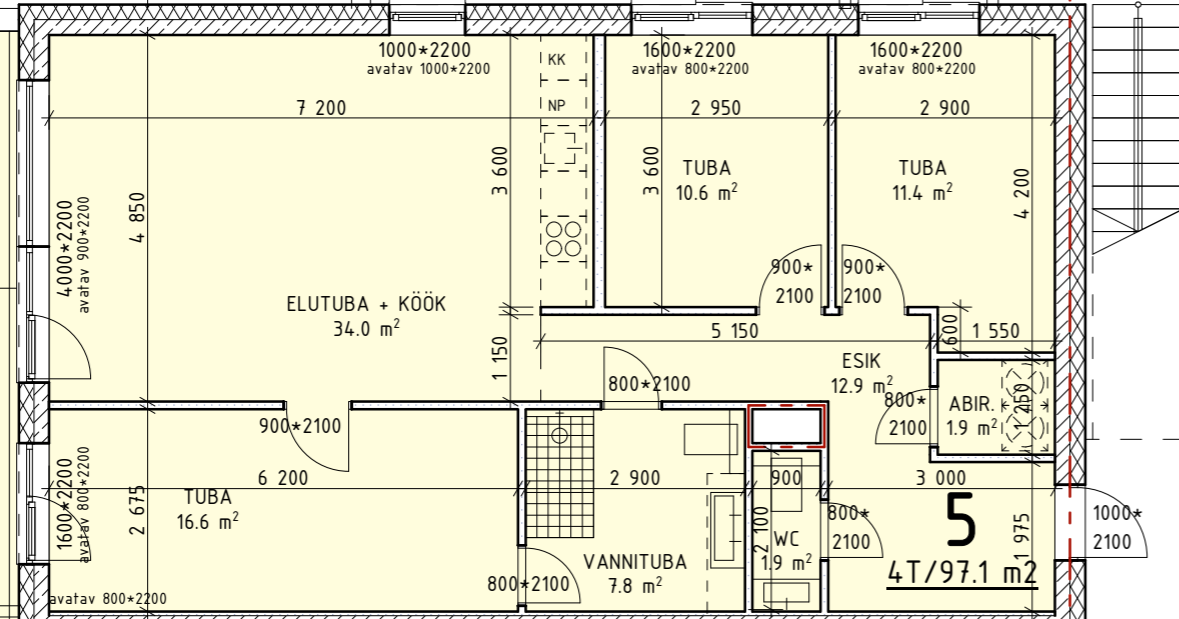
JÄRVEPÖLLU 7-5 - 103.4 m²

Eluruumi pind 97.1 m²
 Panipaik keldris 6.3 m²
 Terrassi pind 25.9 m²

Märkus akna- ja ukseavade mõõtude kohta:
 Joonisel on antud avatäidete nimimõõdud (müüriavade suurus). Puhas
 ava on sellest väiksem lengi võrra, klaasiosa ka raami võrra).

JÄRVEPÖLLU 7-1 - 105.1 m²

Eluruumi pind 97.1 m²
 Panipaik terrassil 1.2 m²
 Panipaik keldris 6.8 m²
 Terrassi pind 25.4 m²

**JÄRVEPÖLLU 7-4 - 109.7 m²**

Eluruumi pind 102.2 m²
 Panipaik terrassil 1.2 m²
 Panipaik keldris 6.3 m²
 Terrassi pind 31.1 m²

JÄRVEPÖLLU 7-3 - 76.6 m²

Eluruumi pind 69.1 m²
 Panipaik terrassil 1.2 m²
 Panipaik keldris 6.3 m²
 Terrassi pind 21.2 m²

JÄRVEPÖLLU 7-2 - 110.4 m²

Eluruumi pind 102.4 m²
 Panipaik terrassil 1.2 m²
 Panipaik keldris 6.8 m²
 Terrassi pind 28.6 m²

1. KORRUSE ÜLDALA

Tehnoruum 7.2 m²



ARHITEKTIBÜROO
 NAGEL OÜ
 PRIMULA TEE 52, TALLINN 11913
 REG. EP10036269-0001

arhitekt: P. Nagel

objekt	KORTERELAMU JÄRVEPÖLLU TEE 7, PEETRI ALEVIK, RAE VALD	töö nr	21JP7HJ
joonis	HOONEJAOTUSPLAAN; 1. KORRUS	staad.	EP
tellija	JÄRVEPÖLLU 7 OÜ	mõõt	1:100
		kuupäev	27.09.2023
		leht	AR-5-02