

JÄRVEPÖLLU 7-10 - 103.4 m²

Eluruumi pind 97.1 m²

Panipaik keldris 6.3 m²

Rõdu pind 14.0 m²

Märkus akna- ja ukseavade mõõtude kohta:
Joonisel on antud avatäidete nimimõõdud (müüriavade suurus). Puhas
ava on sellest väiksem lengi võrra, klaasiosa ka raami võrra.


JÄRVEPÖLLU 7-6 - 103.9 m²

Eluruumi pind 97.1 m²

Panipaik rõdul 1.2 m²

Panipaik keldris 5.6 m²

Rõdu pind 13.7 m²

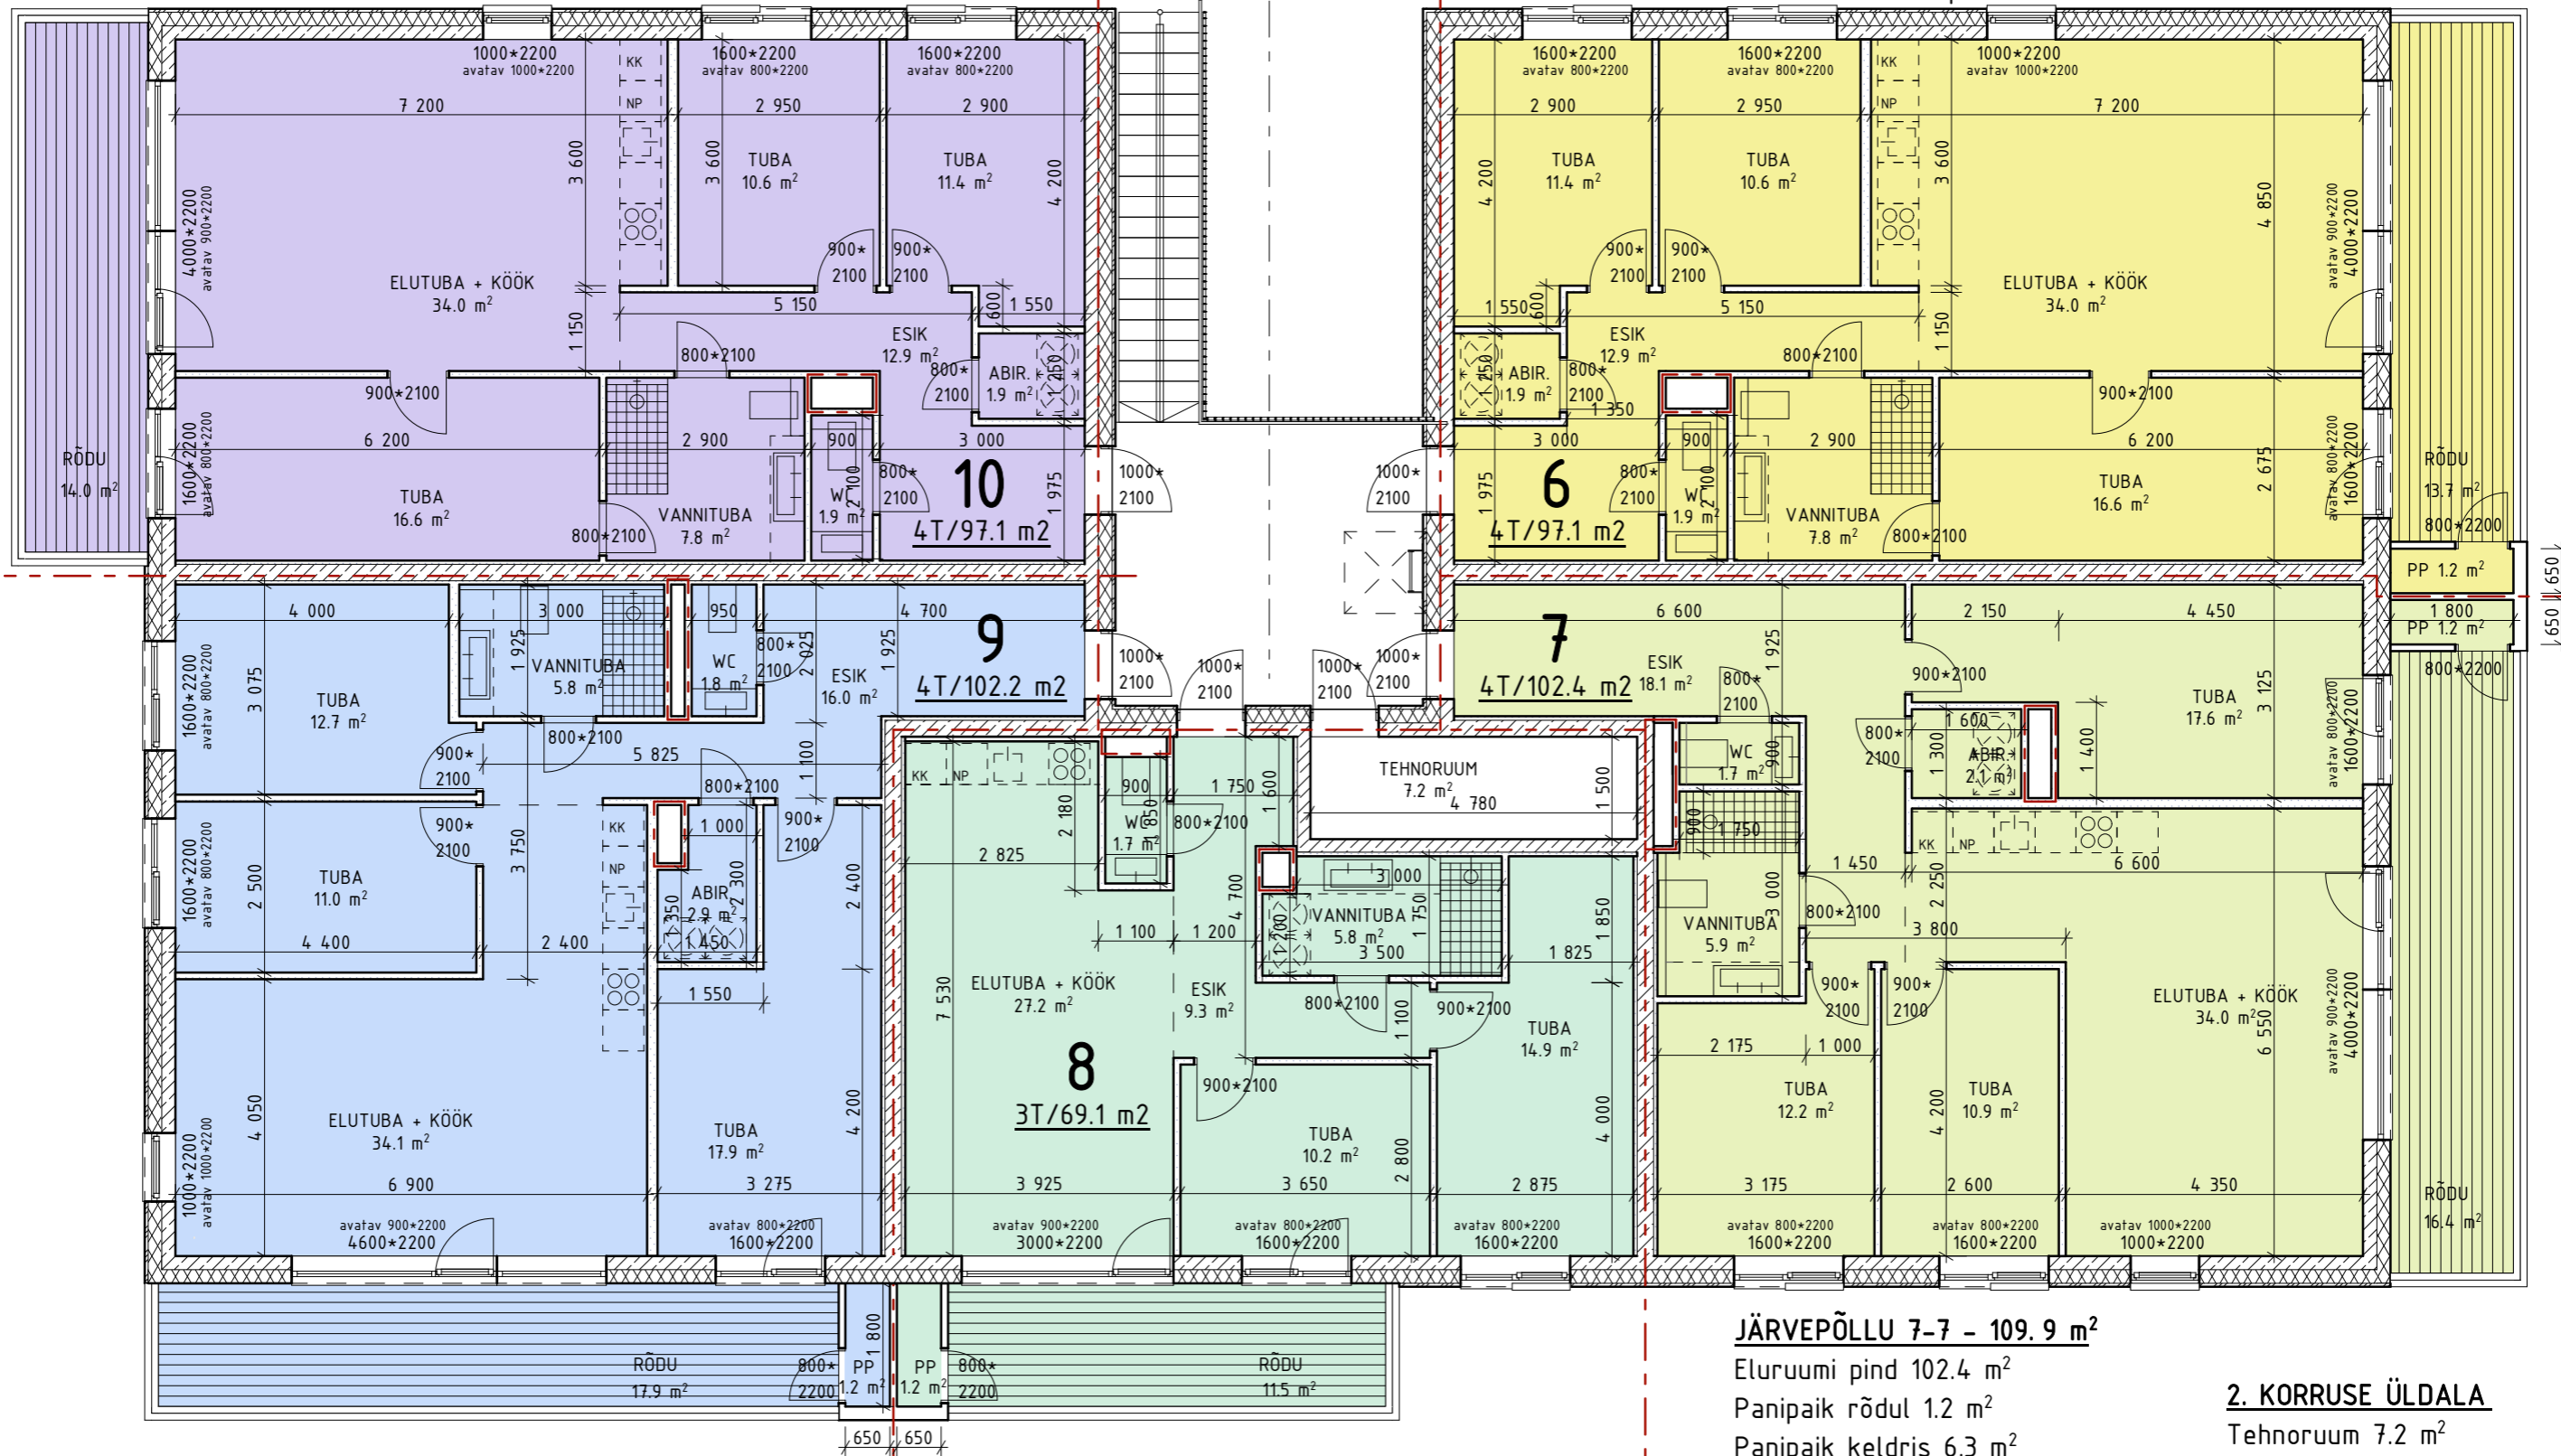

JÄRVEPÖLLU 7-9 - 109.7 m²

Eluruumi pind 102.2 m²

Panipaik rõdul 1.2 m²

Panipaik keldris 6.3 m²

Rõdu pind 17.9 m²

JÄRVEPÖLLU 7-8 - 76.6 m²

Eluruumi pind 69.1 m²

Panipaik rõdul 1.2 m²

Panipaik keldris 6.3 m²

Rõdu pind 11.5 m²

JÄRVEPÖLLU 7-7 - 109.9 m²

Eluruumi pind 102.4 m²


Panipaik rõdul 1.2 m²

Panipaik keldris 6.3 m²

Rõdu pind 16.4 m²

2. KORRUSE ÜLDALA

Tehnoruum 7.2 m²

 ARHITEKTIBÜROO NAGEL OÜ PRIMUMA TEE 52, TALLINN 11913 REG. EP10036269-0001	objekt	KORTERELAMU JÄRVEPÖLLU TEE 7, PEETRI ALEVIK, RAE VALD	töö nr	21JP7HJ
	joonis	HOONEJAOTUSPLAAN; 2. KORRUS	staad.	EP
arhitekt: P. Nagel	tellijä	JÄRVEPÖLLU 7 OÜ	mõõt	1:100
			kuupäev	27.09.2023
			leht	AR-5-03