



Märkus akna- ja ukseavade mõõtude kohta:
Joonisel on antud avatäidete nimimõõdud (müüriavade suurus). Puhas
ava on sellest väiksem lengi võrra, klaasiosa ka raami võrra.

JÄRVEPÖLLU 9-2 - 107.1 m²

Eluruumi pind 100.1 m²
Panipaik keldris 7.0 m²
Terrassi pind 30.4 m²

JÄRVEPÖLLU 9-3 - 106.2 m²

Eluruumi pind 98.0 m²
Panipaik terrassil 1.2 m²
Panipaik keldris 7.0 m²
Terrassi pind 23.4 m²

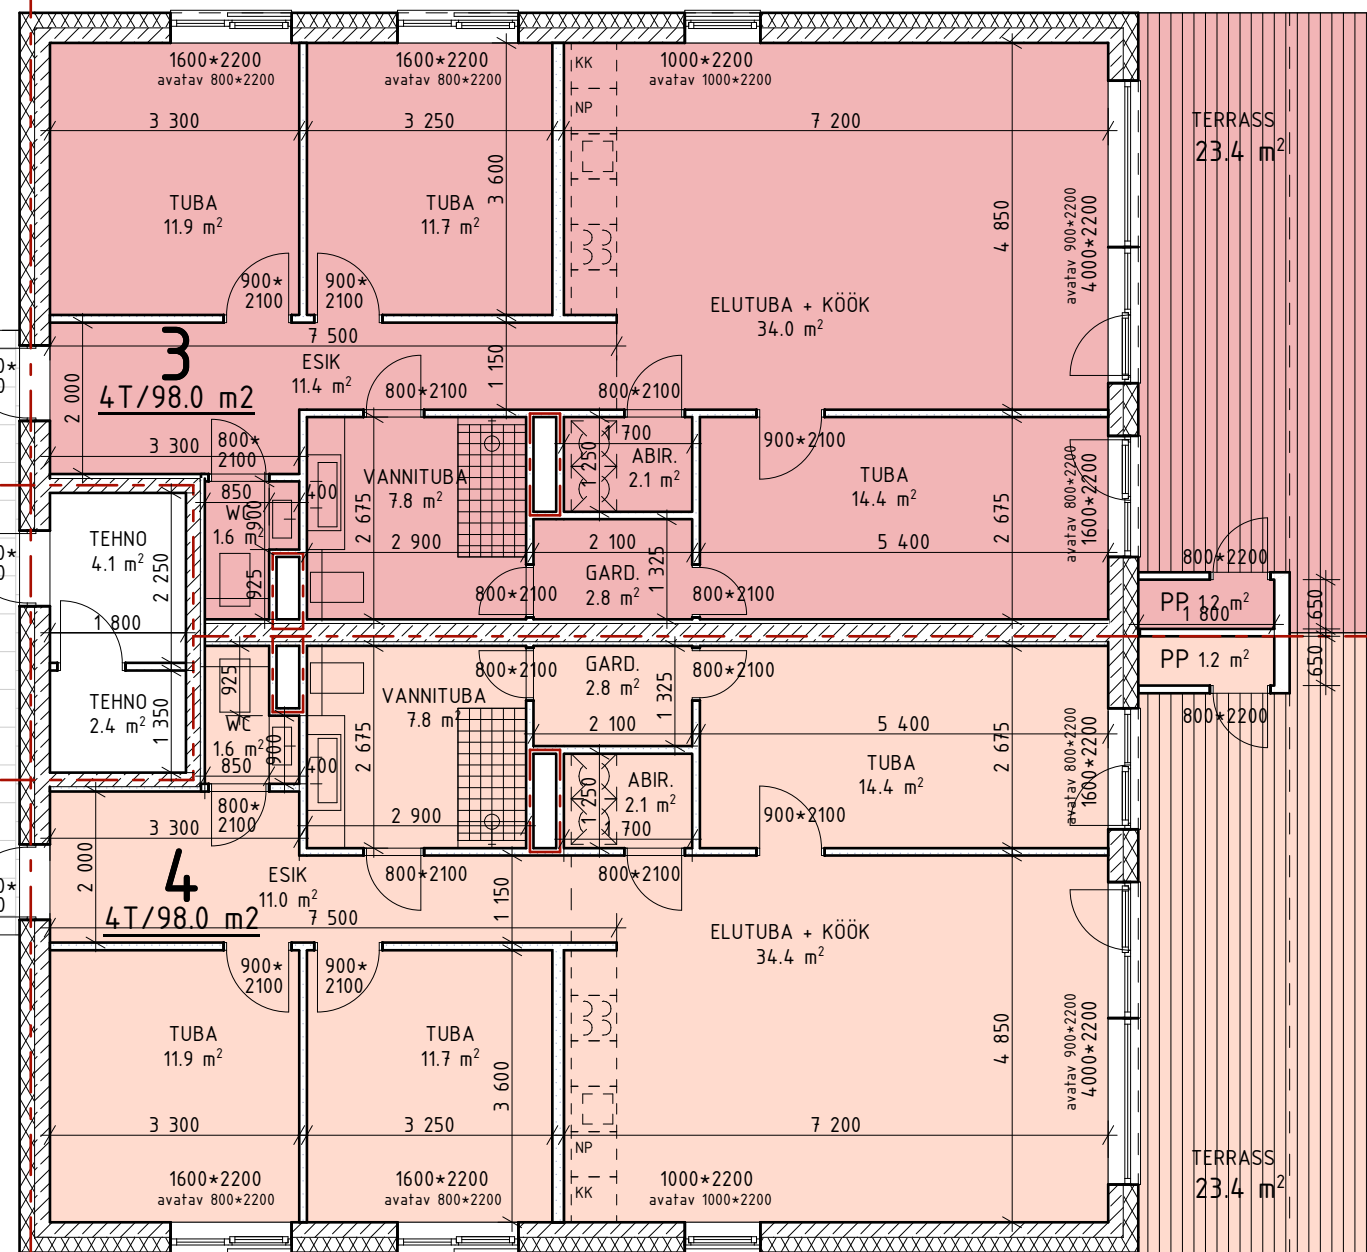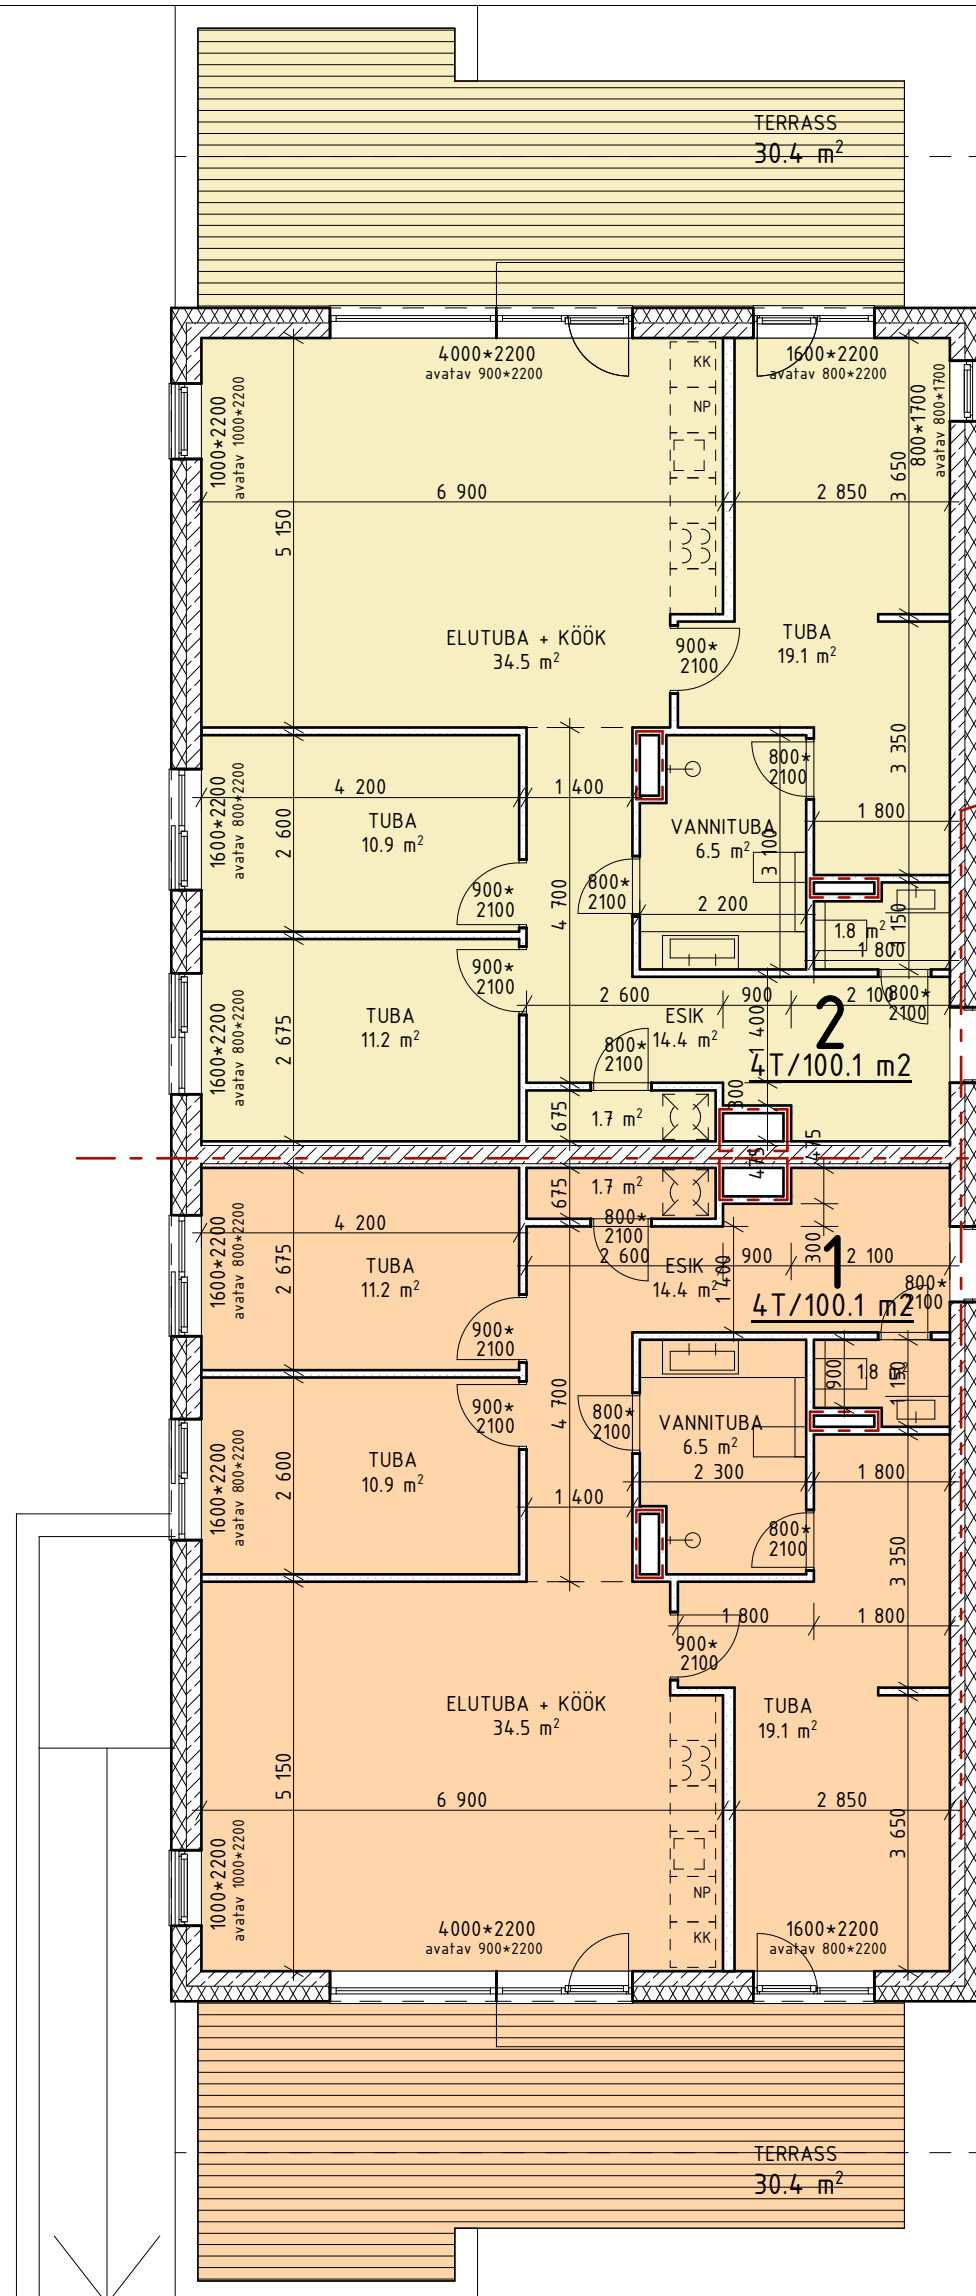


JÄRVEPÖLLU 9-1 - 107.1 m²

Eluruumi pind 100.1 m²
Panipaik keldris 7.0 m²
Terrassi pind 30.4 m²

JÄRVEPÖLLU 9-3 - 105.3 m²

Eluruumi pind 98.0 m²
Panipaik terrassil 1.2 m²
Panipaik keldris 6.1 m²
Terrassi pind 23.4 m²

1. KORRUSE ÜLDALA
Tehnoruum 6.5 m²
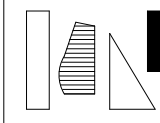
| | | | | |
|---|--------|--|---------|------------|
|  ARHITEKTIBÜROO NAGEL OÜ PRIMULA TEE 52, TALLINN 11913 REG. EP10036269-0001 arhitekt: P. Nagel | objekt | KORTERELAMU JÄRVEPÖLLU TEE 9, PEETRI ALEVIK, RAE VALD | föö nr | 21JP9HJ |
| | joonis | HOONEJAOTUSPLAAN, 1. KORRUS | mõõt | 1:100 |
| | | | kuupäev | 07.08.2024 |
| | | | leht | AR-5-02 |