


Märkus akna- ja ukseavade mõõtude kohta:
Joonisel on antud avatäidete nimimõõdud (müüriavade suurus). Puhas ava on sellest väiksem lengi võrra, klaasiosa ka raami võrra.

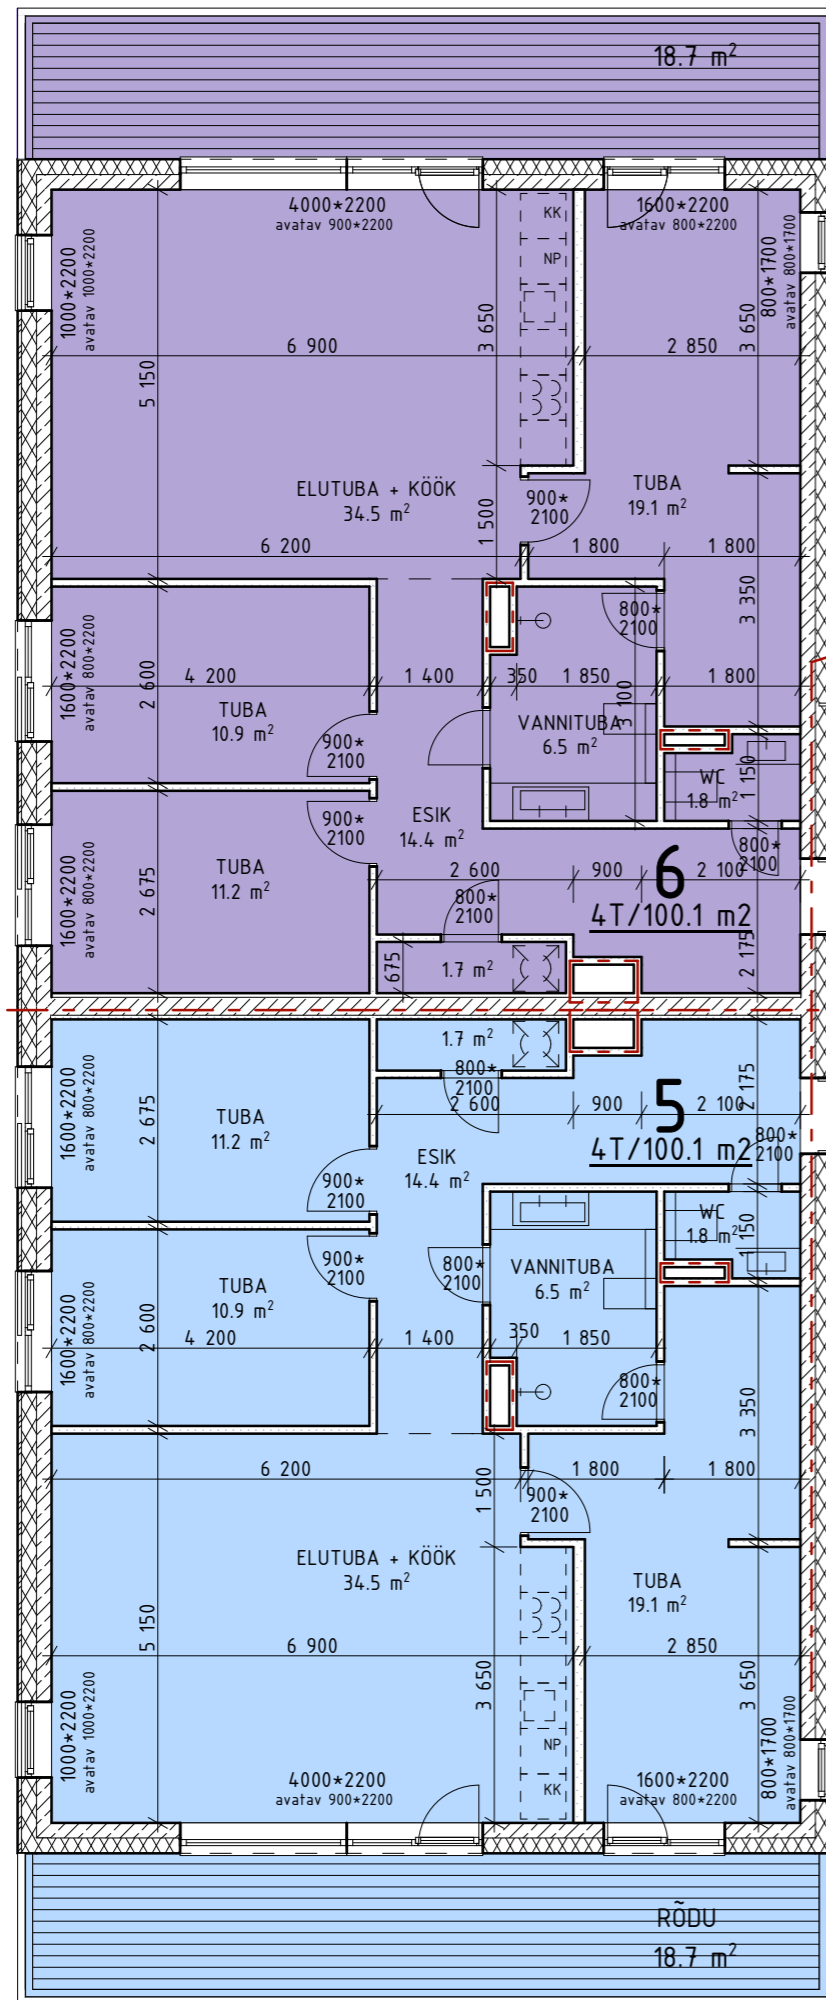


JÄRVEPÖLLU 9-6 - 106.2 m²

Eluruumi pind 100.1 m²
Panipaik keldris 6.1 m²
Rõdu pind 18.7 m²

JÄRVEPÖLLU 9-7 - 105.3 m²

Eluruumi pind 98.0 m²
Panipaik terrassil 1.2 m²
Panipaik keldris 6.1 m²
Rõdu pind 13.1 m²

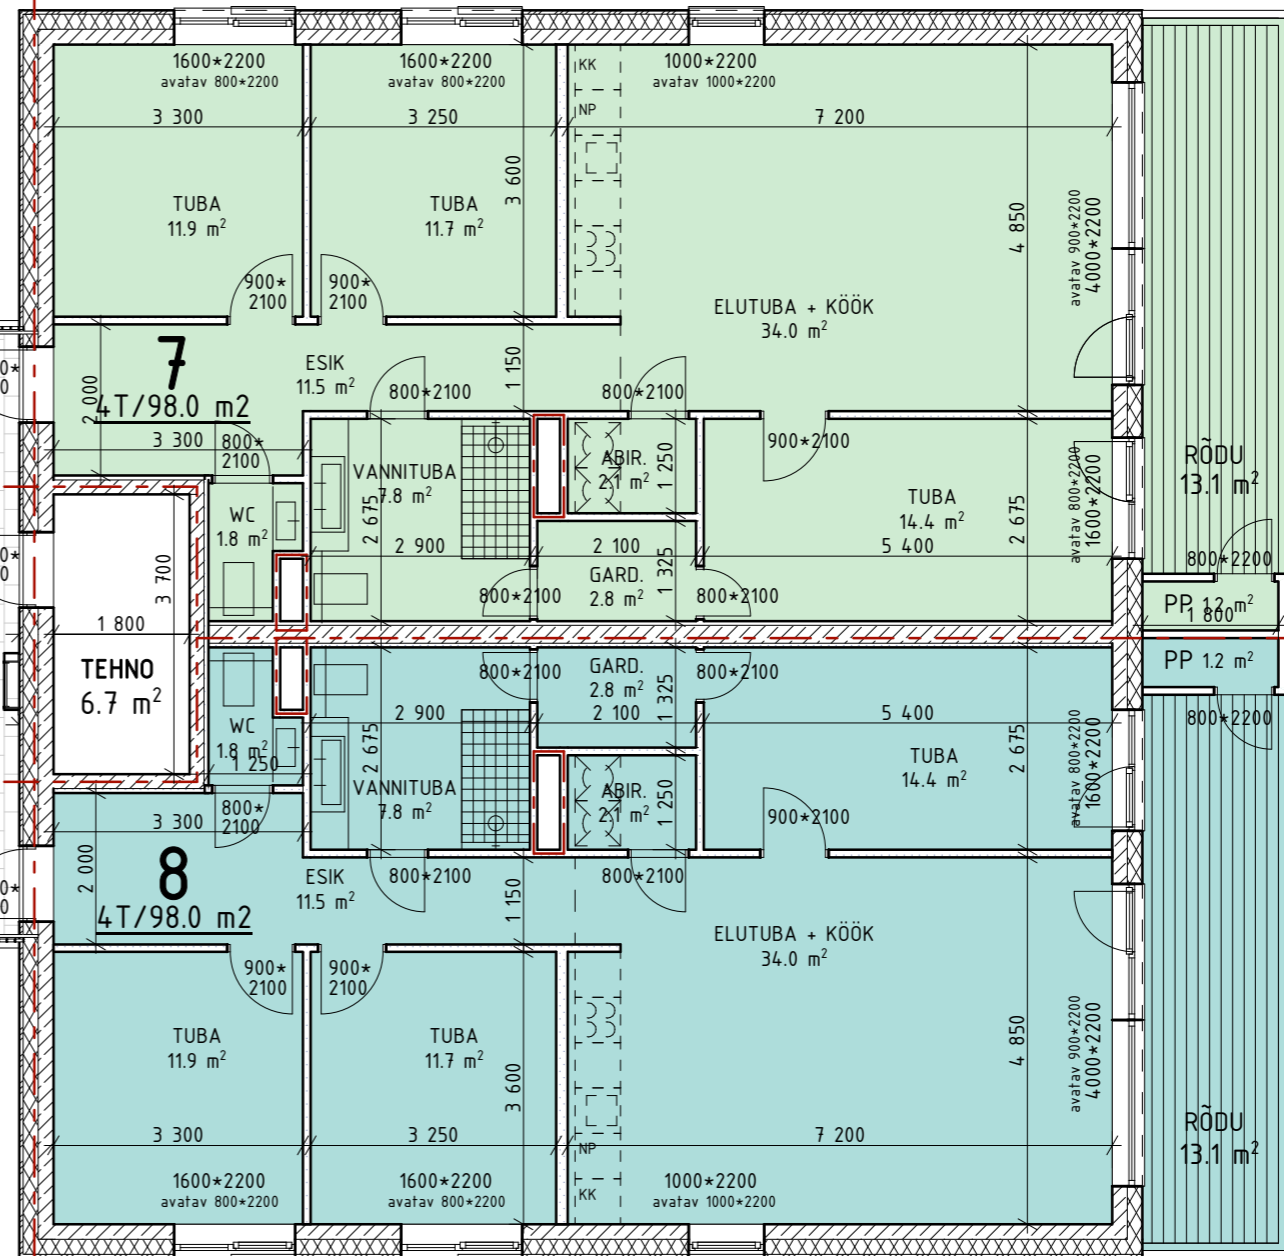

JÄRVEPÖLLU 9-5 - 106.2 m²


Eluruumi pind 100.1 m²
Panipaik keldris 6.1 m²
Rõdu pind 18.7 m²

JÄRVEPÖLLU 9-8 - 107.6 m²

Eluruumi pind 98.0 m²
Panipaik terrassil 1.2 m²
Panipaik keldris 8.4 m²
Rõdu pind 13.1 m²

2. KORRUSE ÜLDALA

Tehnoruum 6.7 m²

 arhitekt: P. Nagel	objekt KORTERELAMU JÄRVEPÖLLU TEE 9, PEETRI ALEVIK, RAE VALD	föö nr 21JP9HJ
	joonis HOONEJAOTUSPLAAN, 2. KORRUS	staad. EP
tellija JÄRVEPÖLLU 9 OÜ	moot 1:100	kuupäev 07.08.2024
		leht AR-5-03