



Märkus akna- ja ukseavade mõõtude kohta:
Joonisel on antud avatäidete nimimõõdud (müüriavade suurus). Puhas ava on sellest väiksem lengi võrra, klaasiosa ka raami võrra.

JÄRVESALU 5-4 - 106.2 m²

Eluruumi pind 100.1 m²
Panipaik keldris 6.1 m²
Terrassi pind 30.4 m²

JÄRVESALU 5-1 - 106.2 m²

Eluruumi pind 98.0 m²
Panipaik terrassil 1.2 m²
Panipaik keldris 7.0 m²
Terrassi pind 23.4 m²

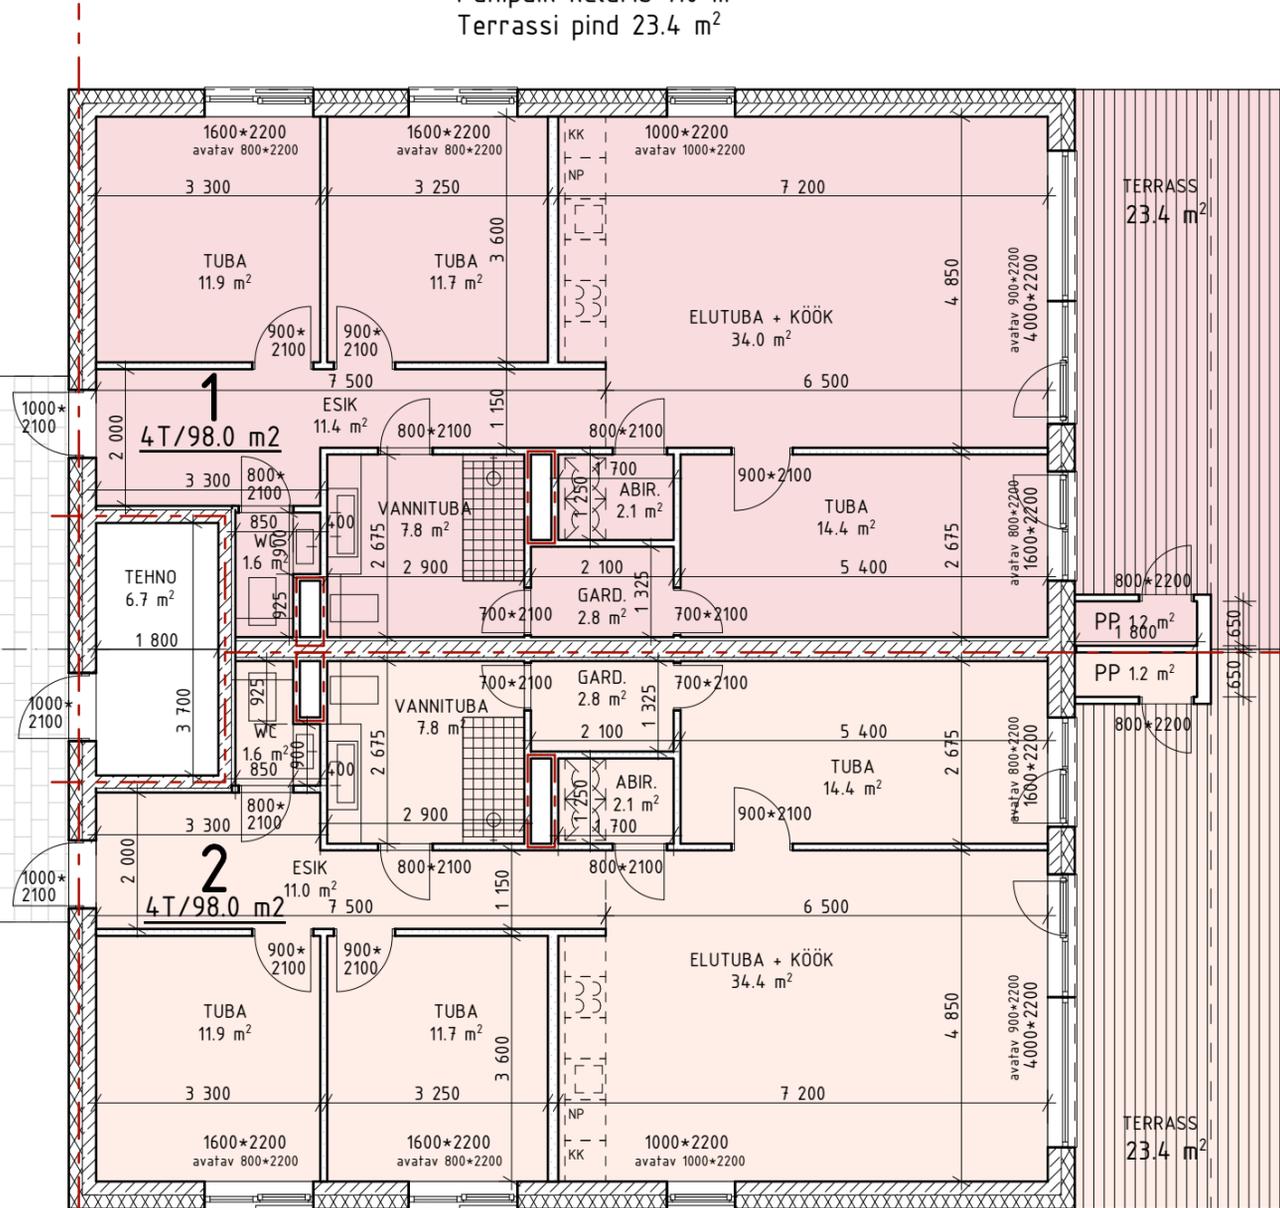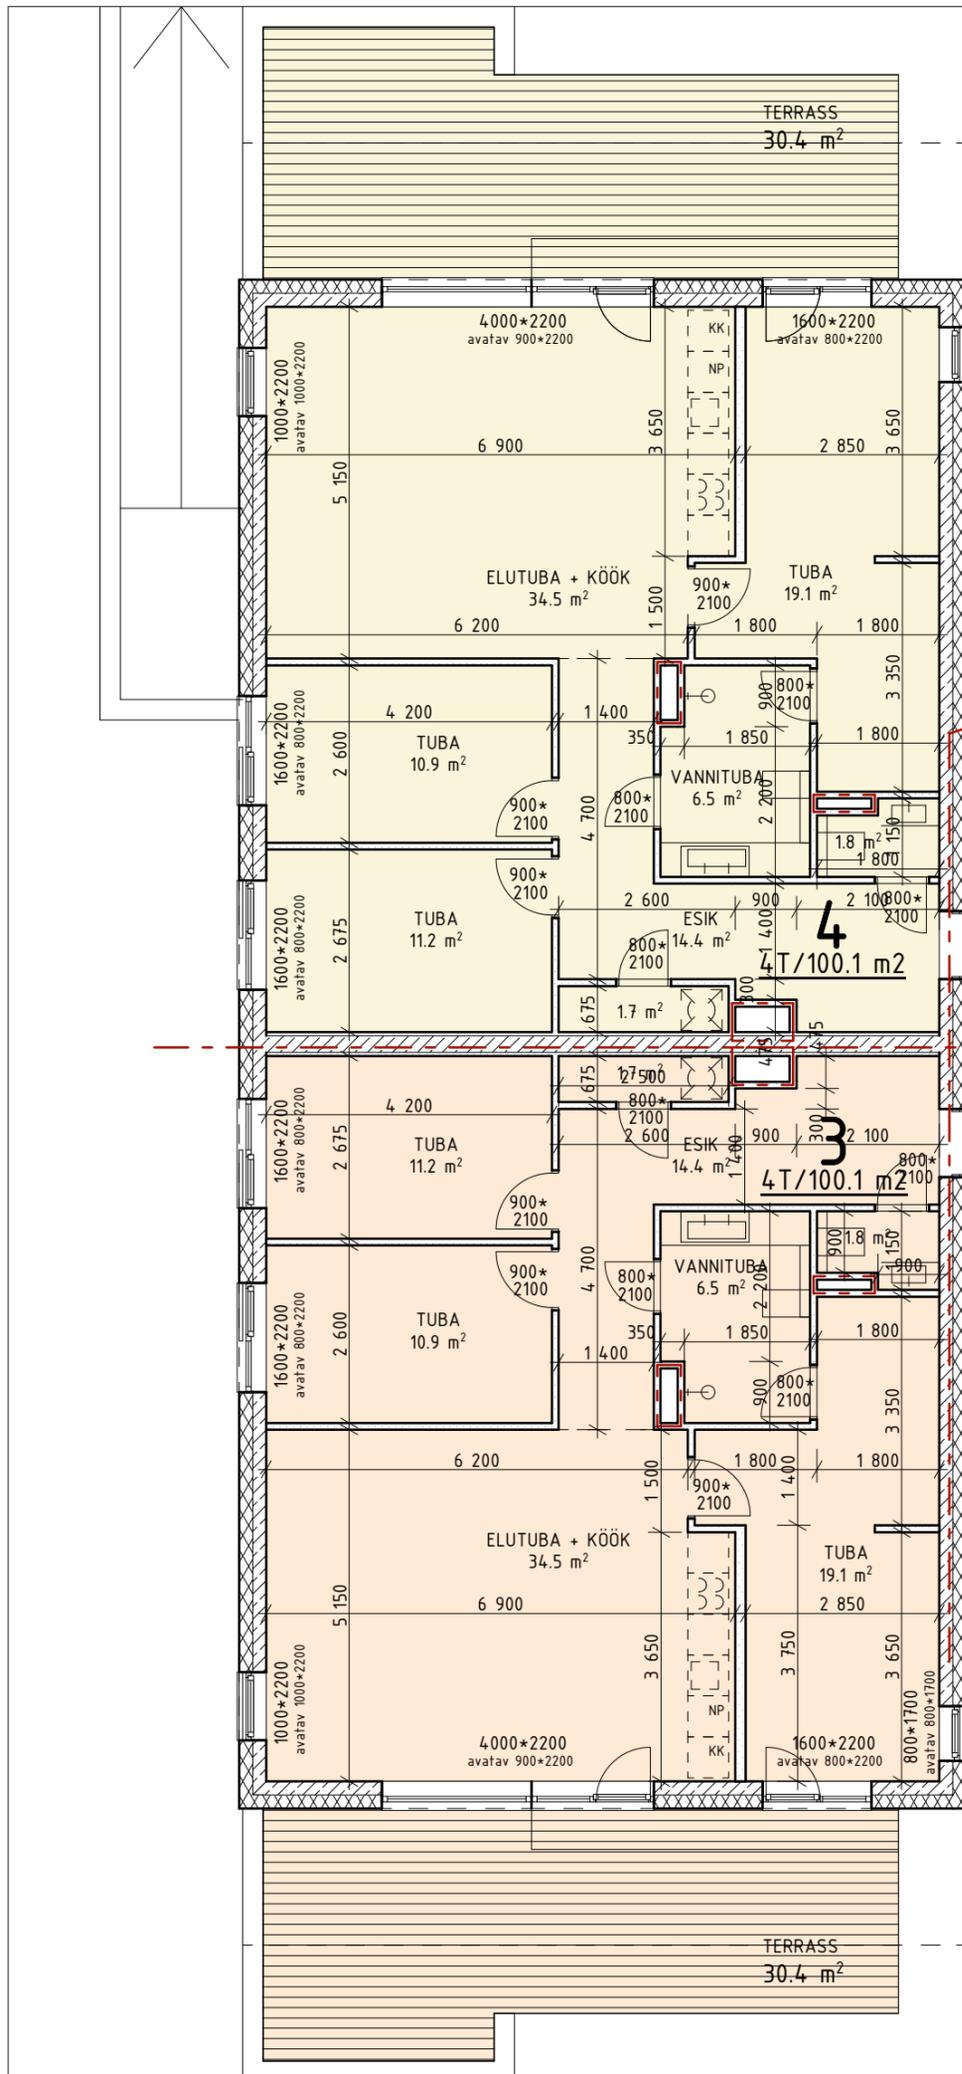

JÄRVESALU 5-3 - 107.1 m²

Eluruumi pind 100.1 m²
Panipaik keldris 7.0 m²
Terrassi pind 30.4 m²

JÄRVESALU 5-2 - 106.2 m²

Eluruumi pind 98.0 m²
Panipaik terrassil 1.2 m²
Panipaik keldris 7.0 m²
Terrassi pind 23.4 m²

1. KORRUSE ÜLDALA
Tehnoruum 6.7 m²

 ARHITEKTIBÜROO NAGEL OÜ PRIMULA TEE 52, TALLINN 11913 REG. EP10036269-0001	objekt	KORTERELAMU JÄRVESALU TEE 5, PEETRI ALEVIK, RAE VALD	föö nr	21JSSHJ
	arhitekt: P. Nagel	joonis	HOONEJAOTUSPLAAN, 1. KORRUS	staad.
			mõõt	1:100
			kuupäev	28.02.2025
			leht	AR-5-02