


Märkus akna- ja ukseavade mõõtude kohta:  
Joonisel on antud avatäidete nimimõõdud (müüriavade suurus). Puhas ava on sellest väiksem lengi võrra, klaasiosa ka raami võrra.

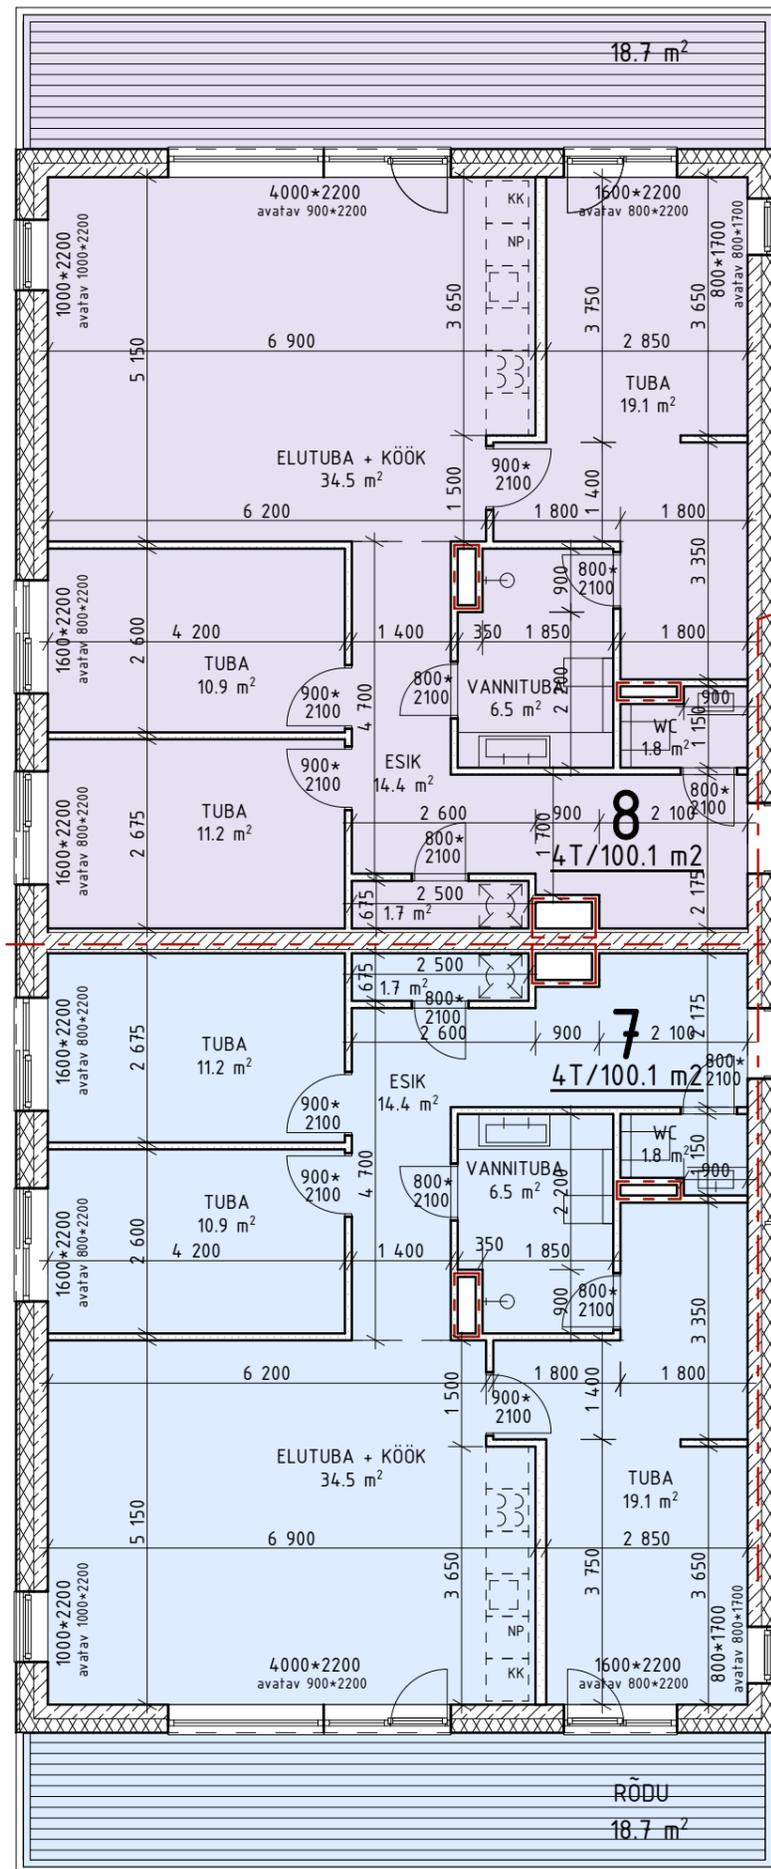


**JÄRVESALU 5-8 - 108.5 m<sup>2</sup>**

Eluruumi pind 100.1 m<sup>2</sup>  
Panipaik keldris 8.4 m<sup>2</sup>  
Rõdu pind 18.7 m<sup>2</sup>

**JÄRVESALU 5-5 - 105.3 m<sup>2</sup>**

Eluruumi pind 98.0 m<sup>2</sup>  
Panipaik terrassil 1.2 m<sup>2</sup>  
Panipaik keldris 6.1 m<sup>2</sup>  
Rõdu pind 13.1 m<sup>2</sup>

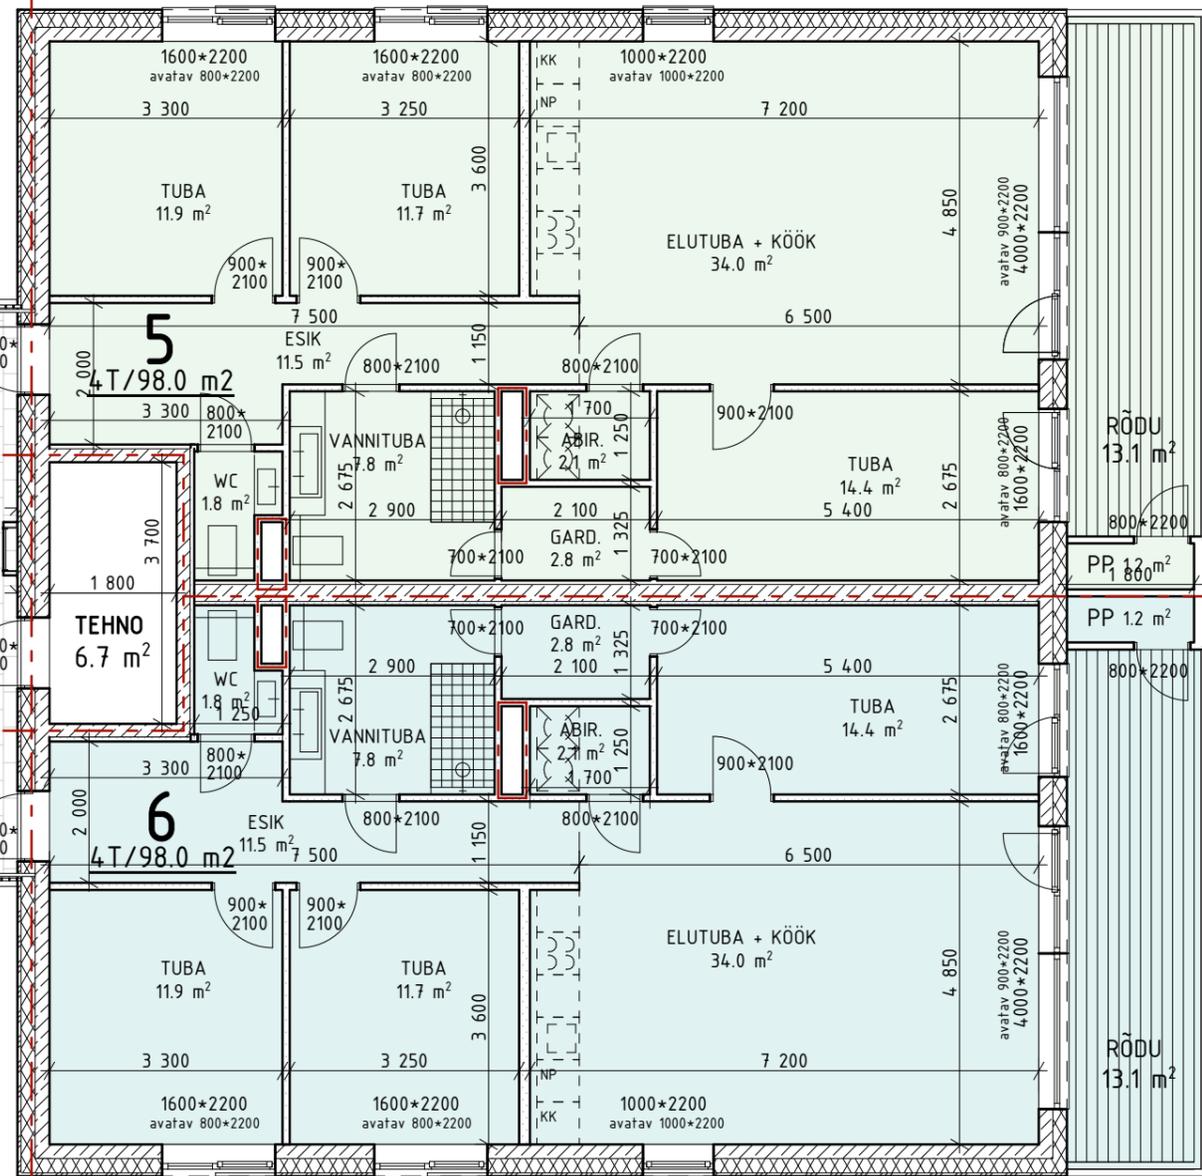

**JÄRVESALU 5-7 - 106.2 m<sup>2</sup>**

Eluruumi pind 100.1 m<sup>2</sup>  
Panipaik keldris 6.1 m<sup>2</sup>  
Rõdu pind 18.7 m<sup>2</sup>

**JÄRVESALU 5-6 - 105.3 m<sup>2</sup>**

Eluruumi pind 98.0 m<sup>2</sup>  
Panipaik terrassil 1.2 m<sup>2</sup>  
Panipaik keldris 6.1 m<sup>2</sup>  
Rõdu pind 13.1 m<sup>2</sup>

**2. KORRUSE ÜLDALA**

Tehnoruum 6.7 m<sup>2</sup>

 ARHITEKTIBÜROO NAGEL OÜ PRIIMULA TEE 52, TALLINN 11913 REG. EP10036269-0001	objekt	KORTERELAMU JÄRVESALU TEE 5, PEETRI ALEVIK, RAE VALD	föö nr	21JS5HJ
	joonis	HOONEJAOTUSPLAAN, 2. KORRUS	staad.	EP
arhitekt: P. Nagel	tellija	JÄRVESALU 5 OÜ	moot	1:100
			kuupäev	28.02.2025
			leht	AR-5-03