


N

TEHNILISED NÄITAJAD:

KRUNDI SIHTOTSTARVE	ELAMUMAA 100%
KRUNDI SUURUS	1497 M ²
EHITISEALUNE PIND	225 M ²
MAAPEALSE OSA ALUNE PIND	225 M ²
TÄISEHITUSE PROTSENT	15 %
HOONETE ARV KRUNDIL	1
MAAPEALSETE KORRUSTE ARV	2
RARKIMISKOHTADE ARV	4
ABSOLUUTNE KÕRGUS	49.9 M
KÕRGUS	7.6 M
PIKKUS	18.4 M
LAIUS	14.7 M
SÜGAVUS	0 M
TULEPÜSIVUSE ASTE	TP 3
ELURUUMIDE PIND	217.3 M ²
TEHNOPIND	4.0 M ²
ÜLDKASUTATAV PIND	45.9 M ²
KÕETAV PIND	221.3 M ²
SULETUD NETOPIND	267.2 M ²
SULETUD BRUTOPIND	326 M ²
MAHT	1161 M ³

TINGMÄRGID:

	KINNISTU PIIR	
	EHITUSALA PIIR	
	PROJEKTEERITUD ÜKSIKELAMU	
	PROJEKTEERITUD TERRASS	
	PROJEKTEERITUD SILLUTISKIVIGA ALA	betoonkividest sillutis h = 6 cm paigaldusliiv h = 3 cm killustikalus fr. 16/32, kiilutud h = 15 cm liivalus, keskliiv h = 20 cm olemasolev aluspinnas (lubjakivi)
	PROJEKTEERITUD ÄÄREKIVI	
	PARKIMISKOHAD KRUNDIL	
	SISSEPÄÄSUD KINNISTULE / HOONESSE	
	PROJ. PUITAED KROHVITUD MÜÜRIOSADEGA h=1.3m	
	PROJEKTEERITUD PANEELAED h=0.1+1.2m	
	MURU JA MADALHALJASTUS	
	ISTUTATAVAD PUUD kasv 6m / PÕÕSAD, HEKK	
	SÄILITATAV PUU (MÄND)	
	PRÜGIKONTEINER	
	PLANEERITUD MAASOOJUSPUURAUĞUD	

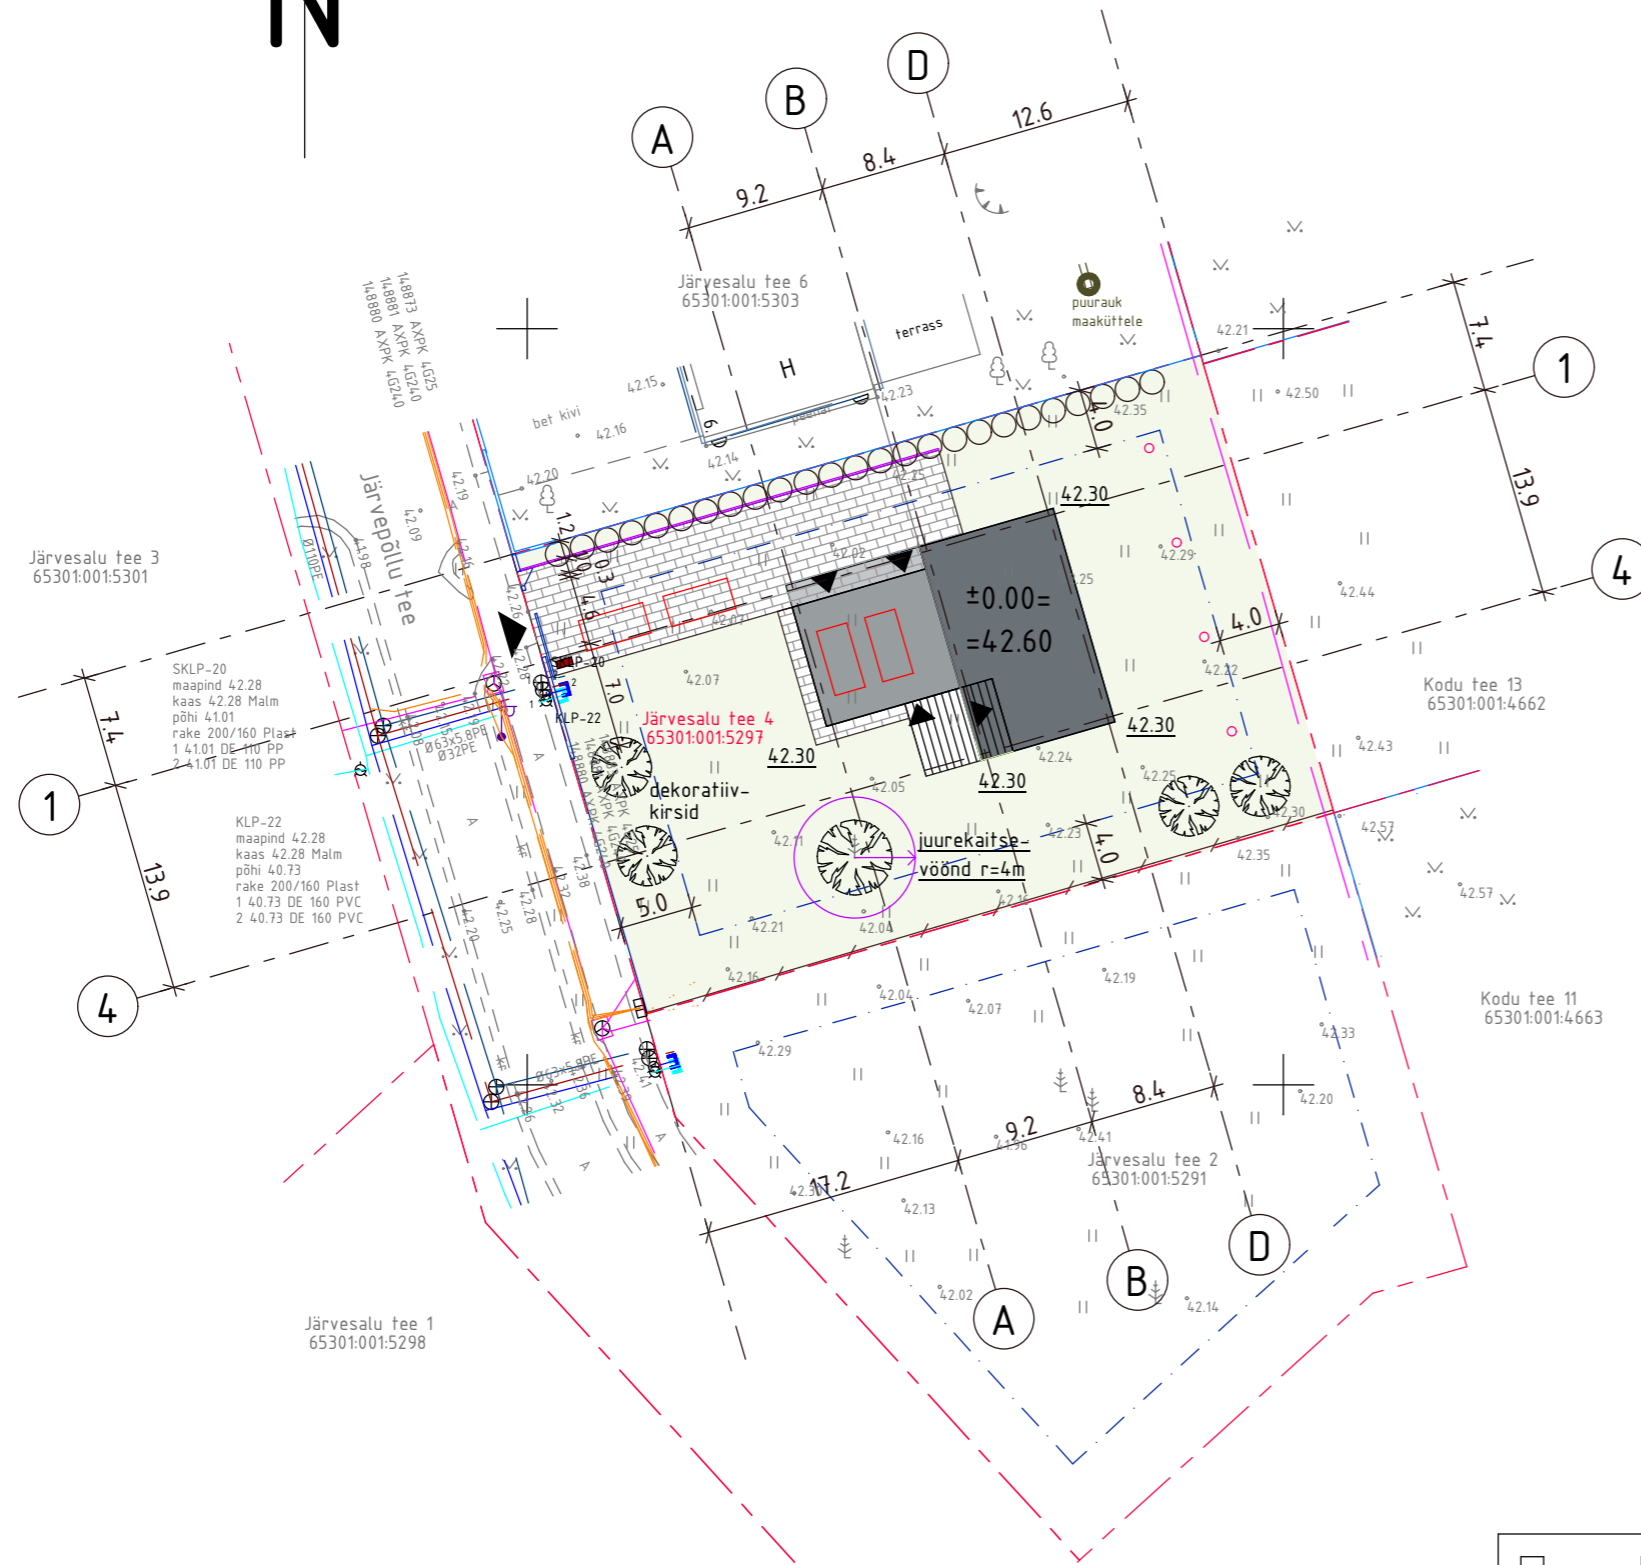

Topo-geodeetiline alusplaan on koostatud Geoport OÜ poolt 30.10.2022, töö nr. M22134.
Koordinaadid L-EST '97, kõrgus EH2000 süsteemis.

ARHITEKTIBÜROO NAGEL OÜ Priimula tee 52, Tallinn 11913 EP 10036269-0001	objekt	ÜKSIKELAMU JÄRVESALU TEE 4, PEETRI ALEVIK, RAE VALD	töö nr	23JS4
	arhitekt: P. Nagel	joonis	ASENDIPLAAN	staad
	tellija:		mõõt	1:500
			kuupäev	17.04.2023
			leht	AS-4-01